

Legenda


- elettrdoti
- strade in progetto
- corsi d'acqua
- ferrovia
- fascia di rispetto stradale
- fascia di rispetto cimiteriale
- classe II: aree di moderata pericolosità geomorfologica
- classe III a): aree inedificate ed inidonee a nuovi insediamenti
- classe III b): aree con possibilità di fenomeni di rigurgito di acque
- fascia di rispetto corsi d'acqua profondità pari a mt.10



COMUNE DI SAN PONSO

**PIANO
REGOLATORE
GENERALE
COMUNALE**

variante generale

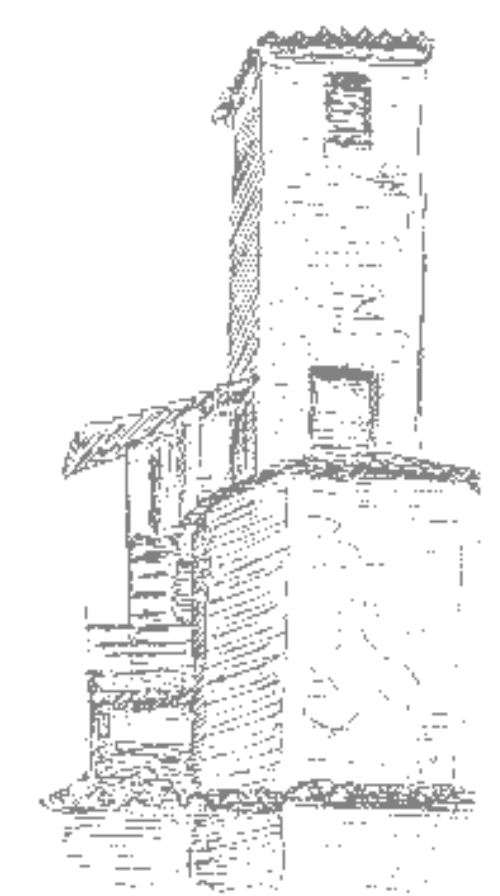

PIANO REGOLATORE GENERALE COMUNALE
 Adottato con deliberazione del Consiglio C.le n.32 in data 12/12/94
 Approvato con DGR n.41-17901 in data 04/07
 Variante Generale
 Adottata con deliberazione del Consiglio C.le n. 37 data 21/12/2009
 Approvata con DGR n. in data

| | | | | | |
|-----------------------|-------------------|--|---|---------------------|-----------------------------|
| | | STUDIO ARCHITETTURA <small>Sono Giacomo Melloni n. 0110000 Fara (Tr) Tel. 0734/242666 email: info@studioarchitettura.net</small> | | progetto definitivo | |
| data | nome | numero | committente | | |
| 12/2009 | | 3 | COMUNE DI SAN PONSO (To) | | |
| aggiornato definitivo | 02/2013 | CTD regione | | | |
| area | oggetto | | firma | | |
| TC | Carta dei vincoli | | | | |
| scala | 1/2000 | | aggiornamento cartografico / gennaio 2002 aggiornamento V2 / luglio 2007 | | www.studio-architettura.net |