



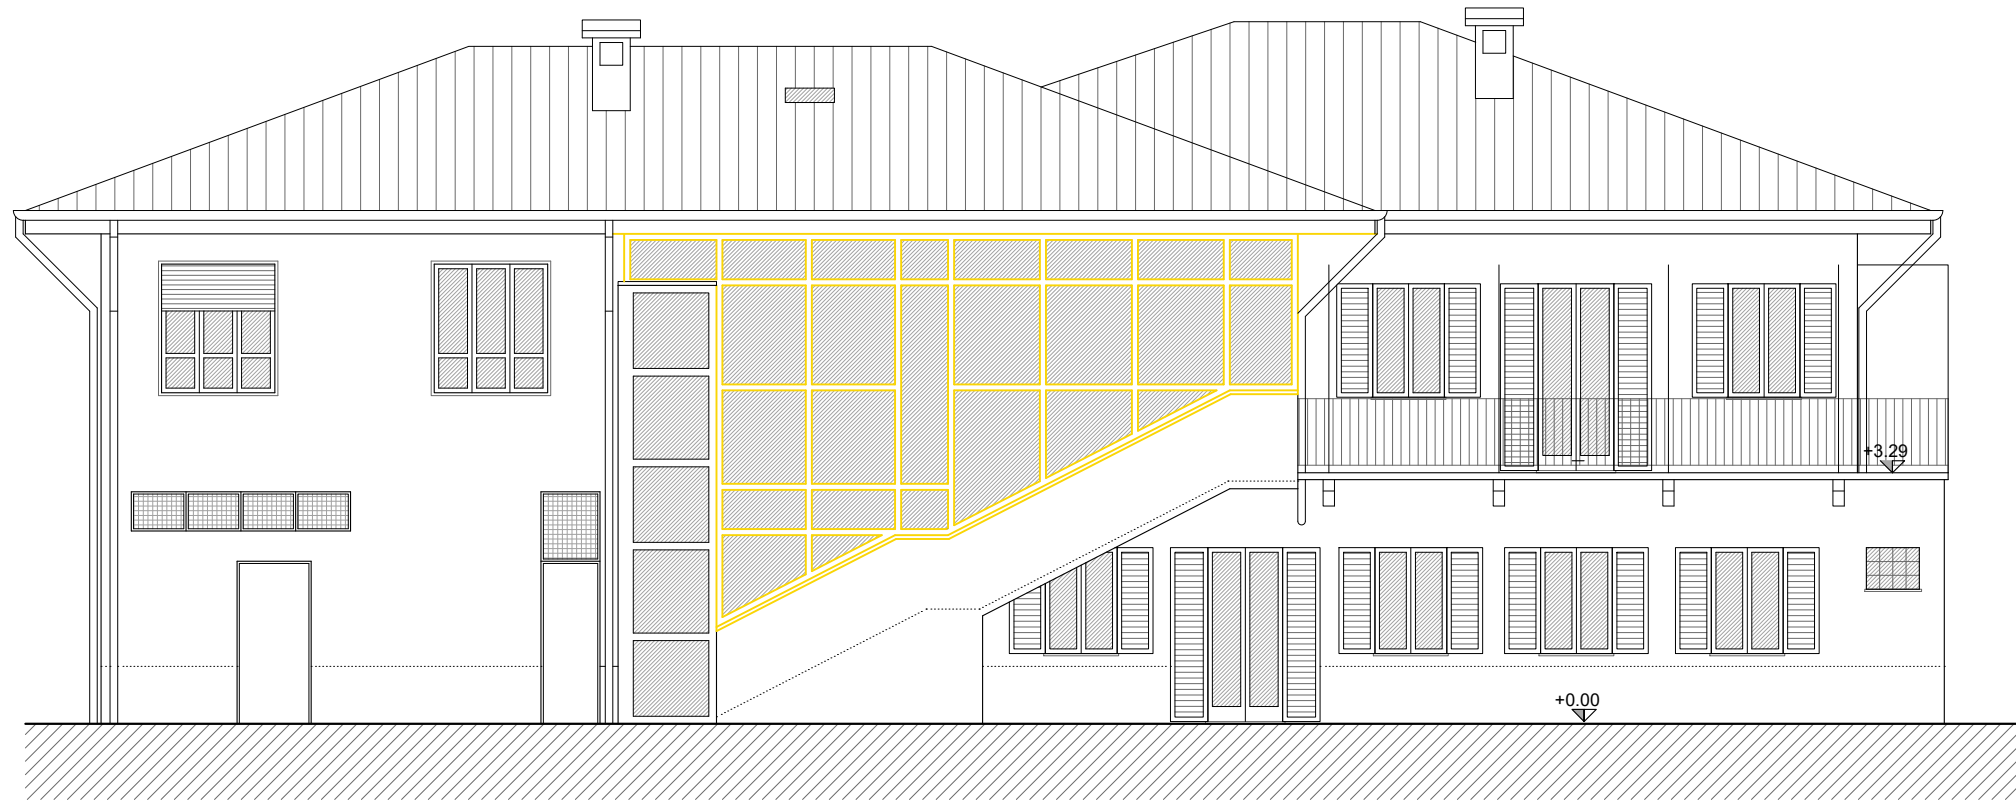


PROSPETTO SUD VETRATA SCALA
STATO DI FATTO




PROSPETTO EST VETRATA SCALA
STATO DI FATTO

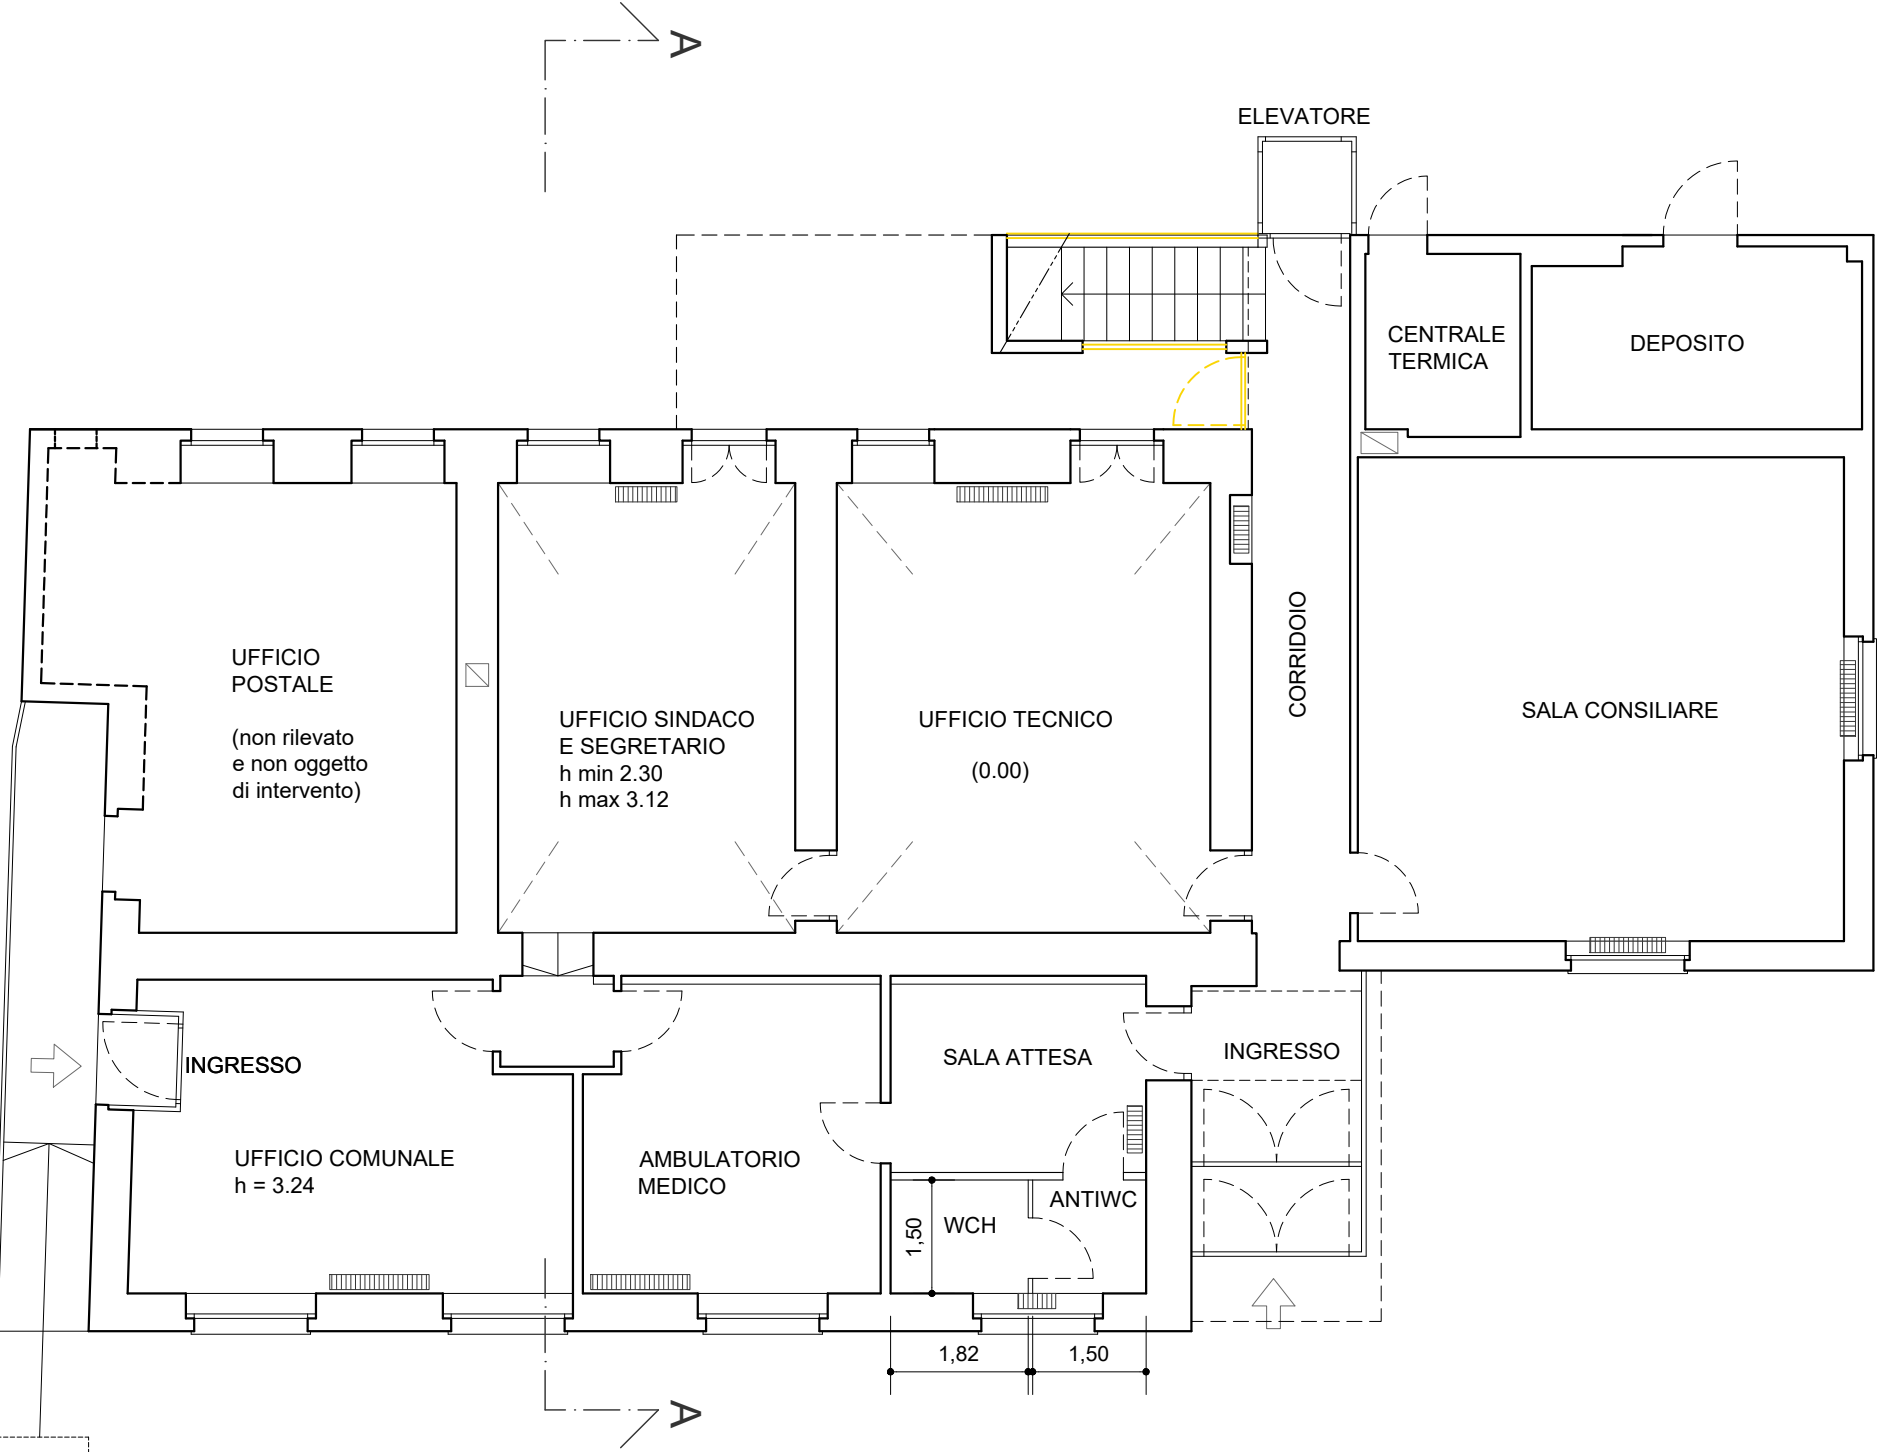

PIANTA PIANO TERRA STATO DI FATTO

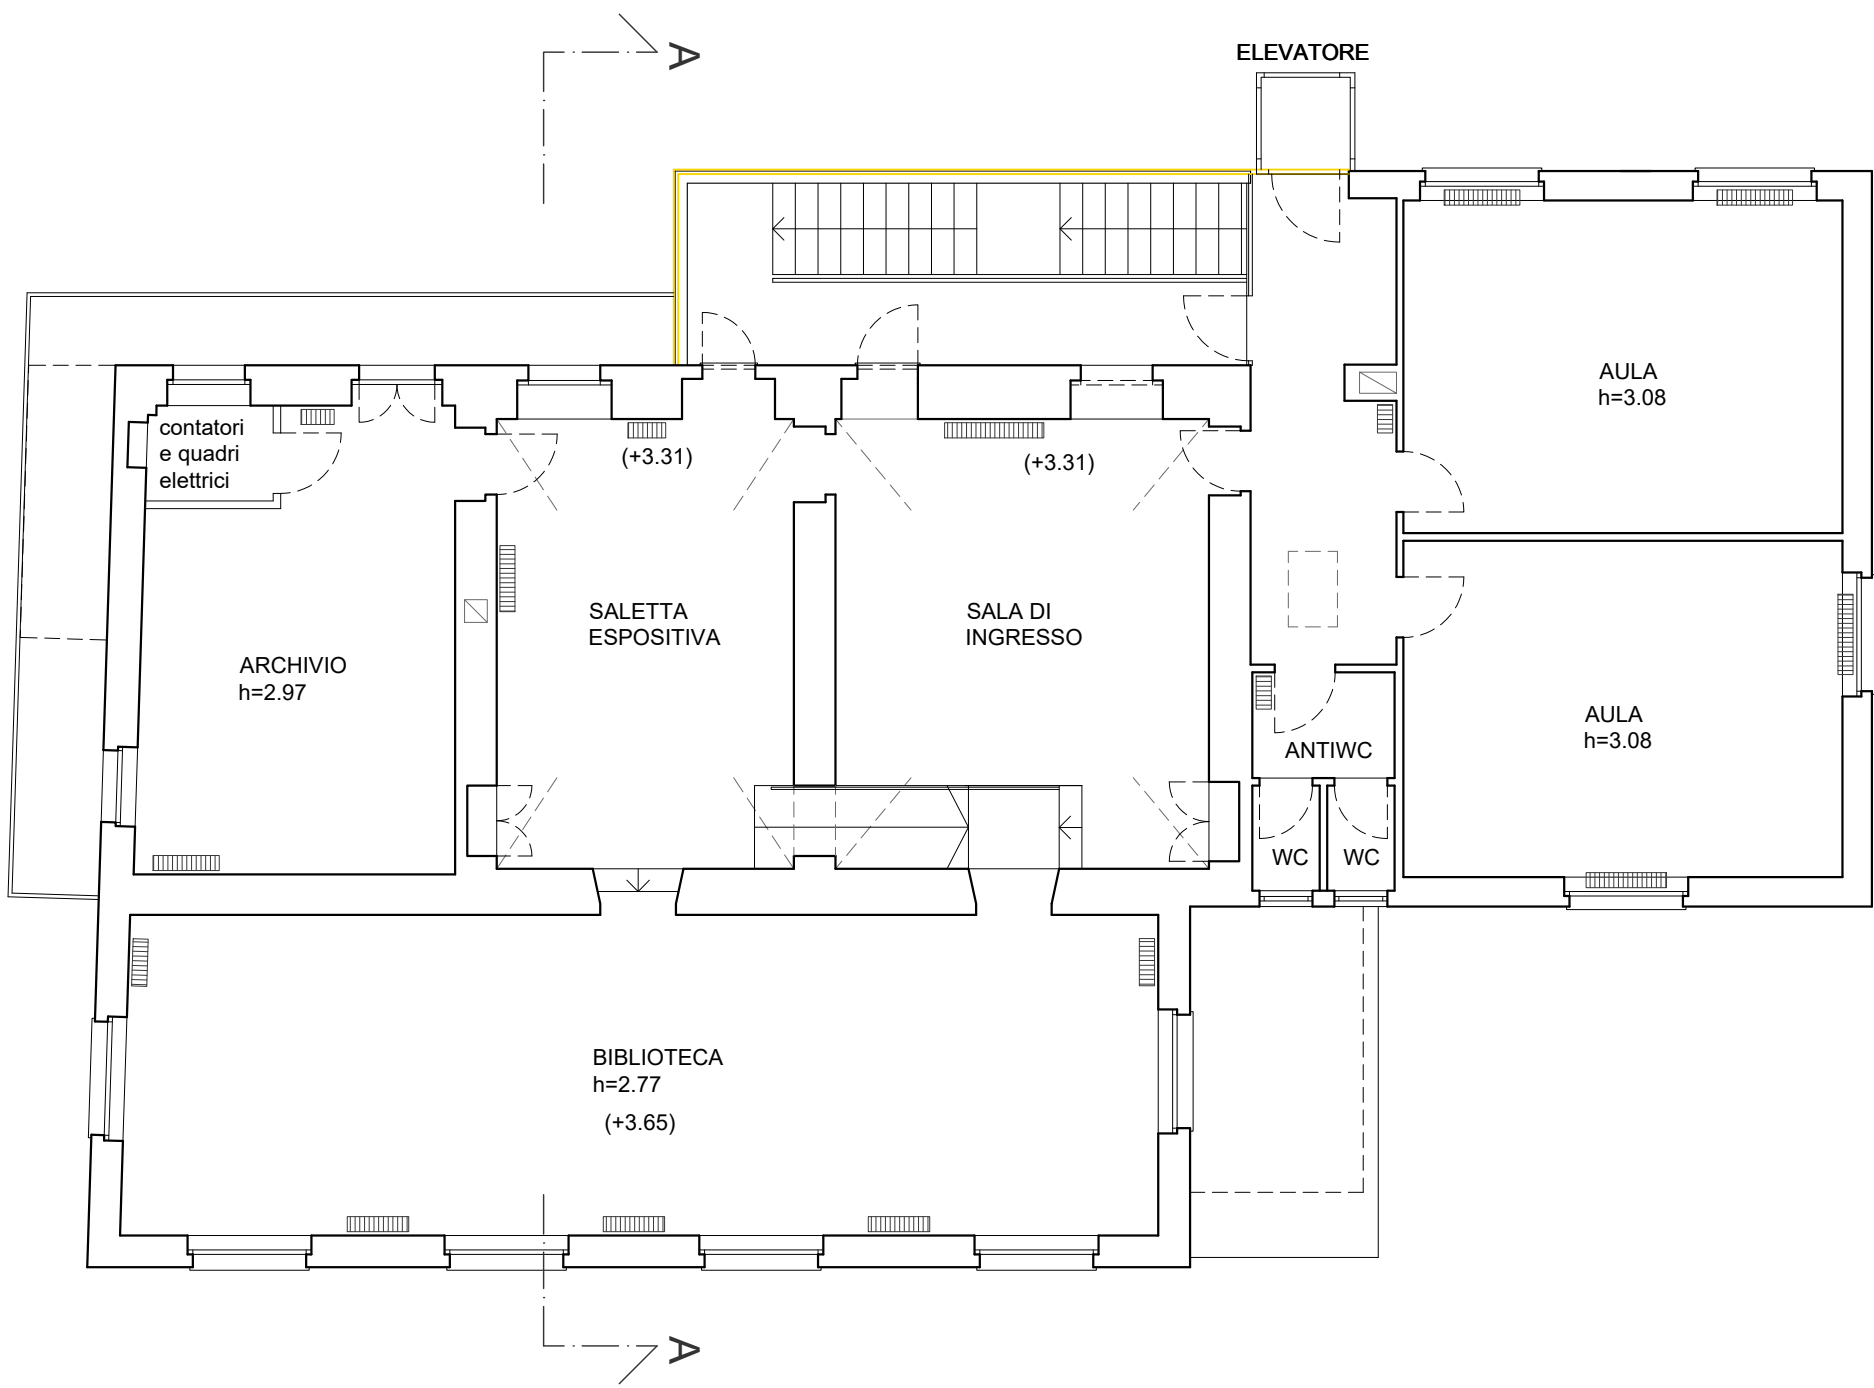


PIANTA PIANO PRIMO STATO DI FATTO

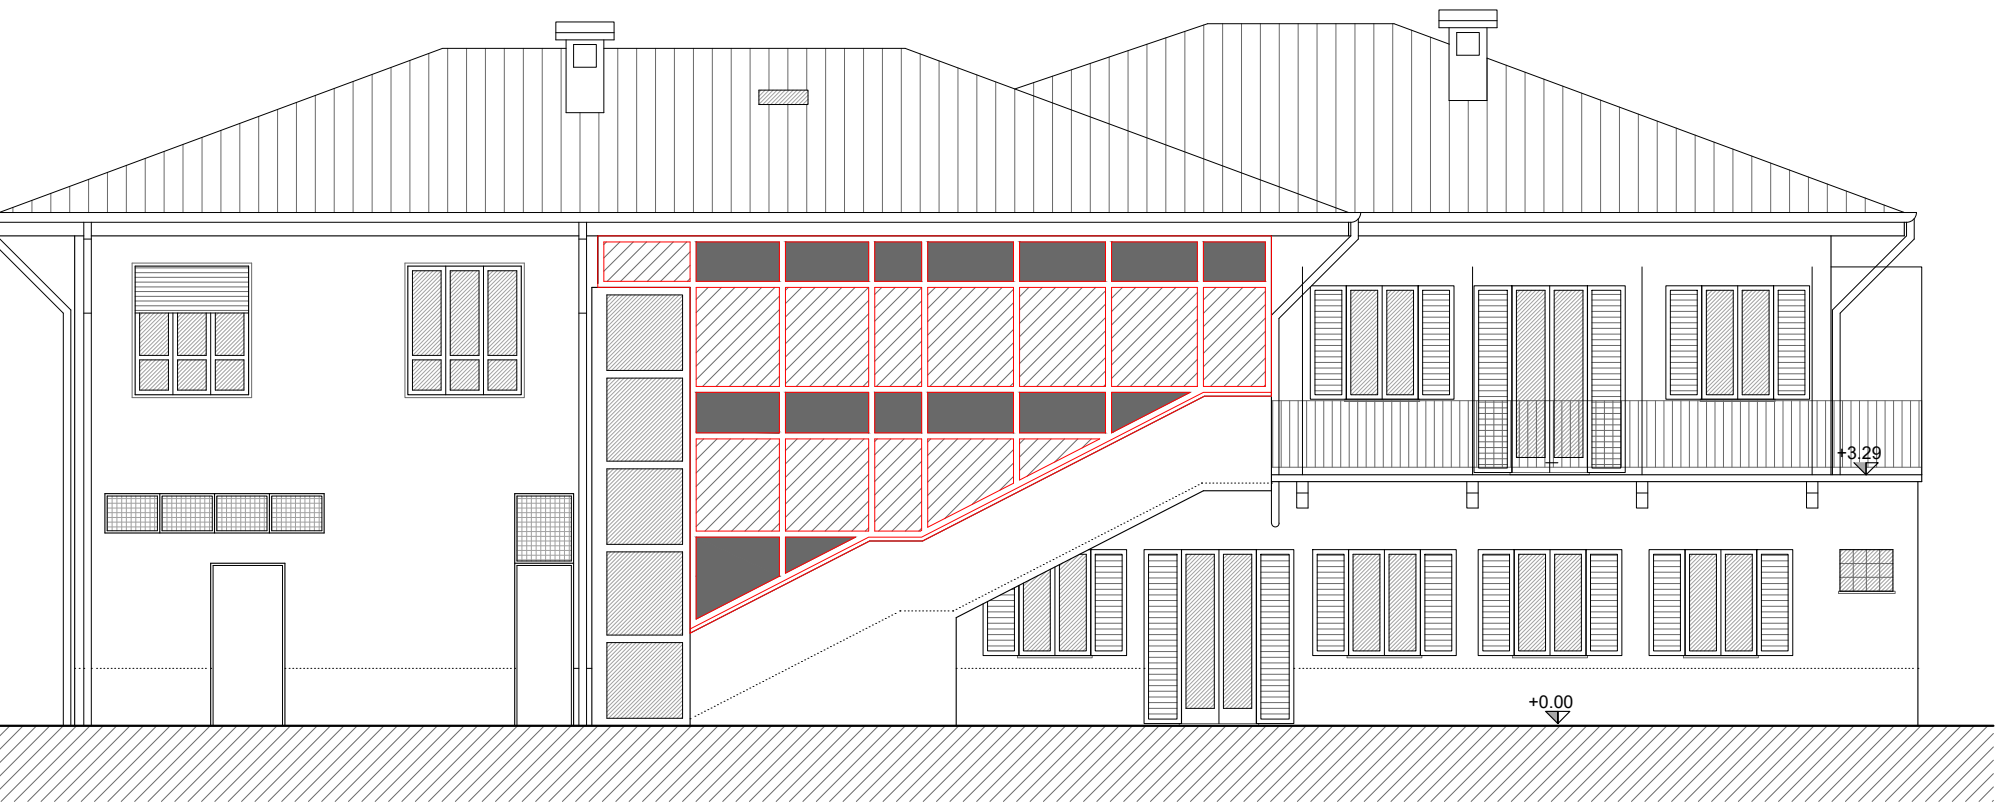


PROSPETTO SUD VETRATA SCALA
PROGETTO



PROSPETTO EST VETRATA SCALA
PROGETTO

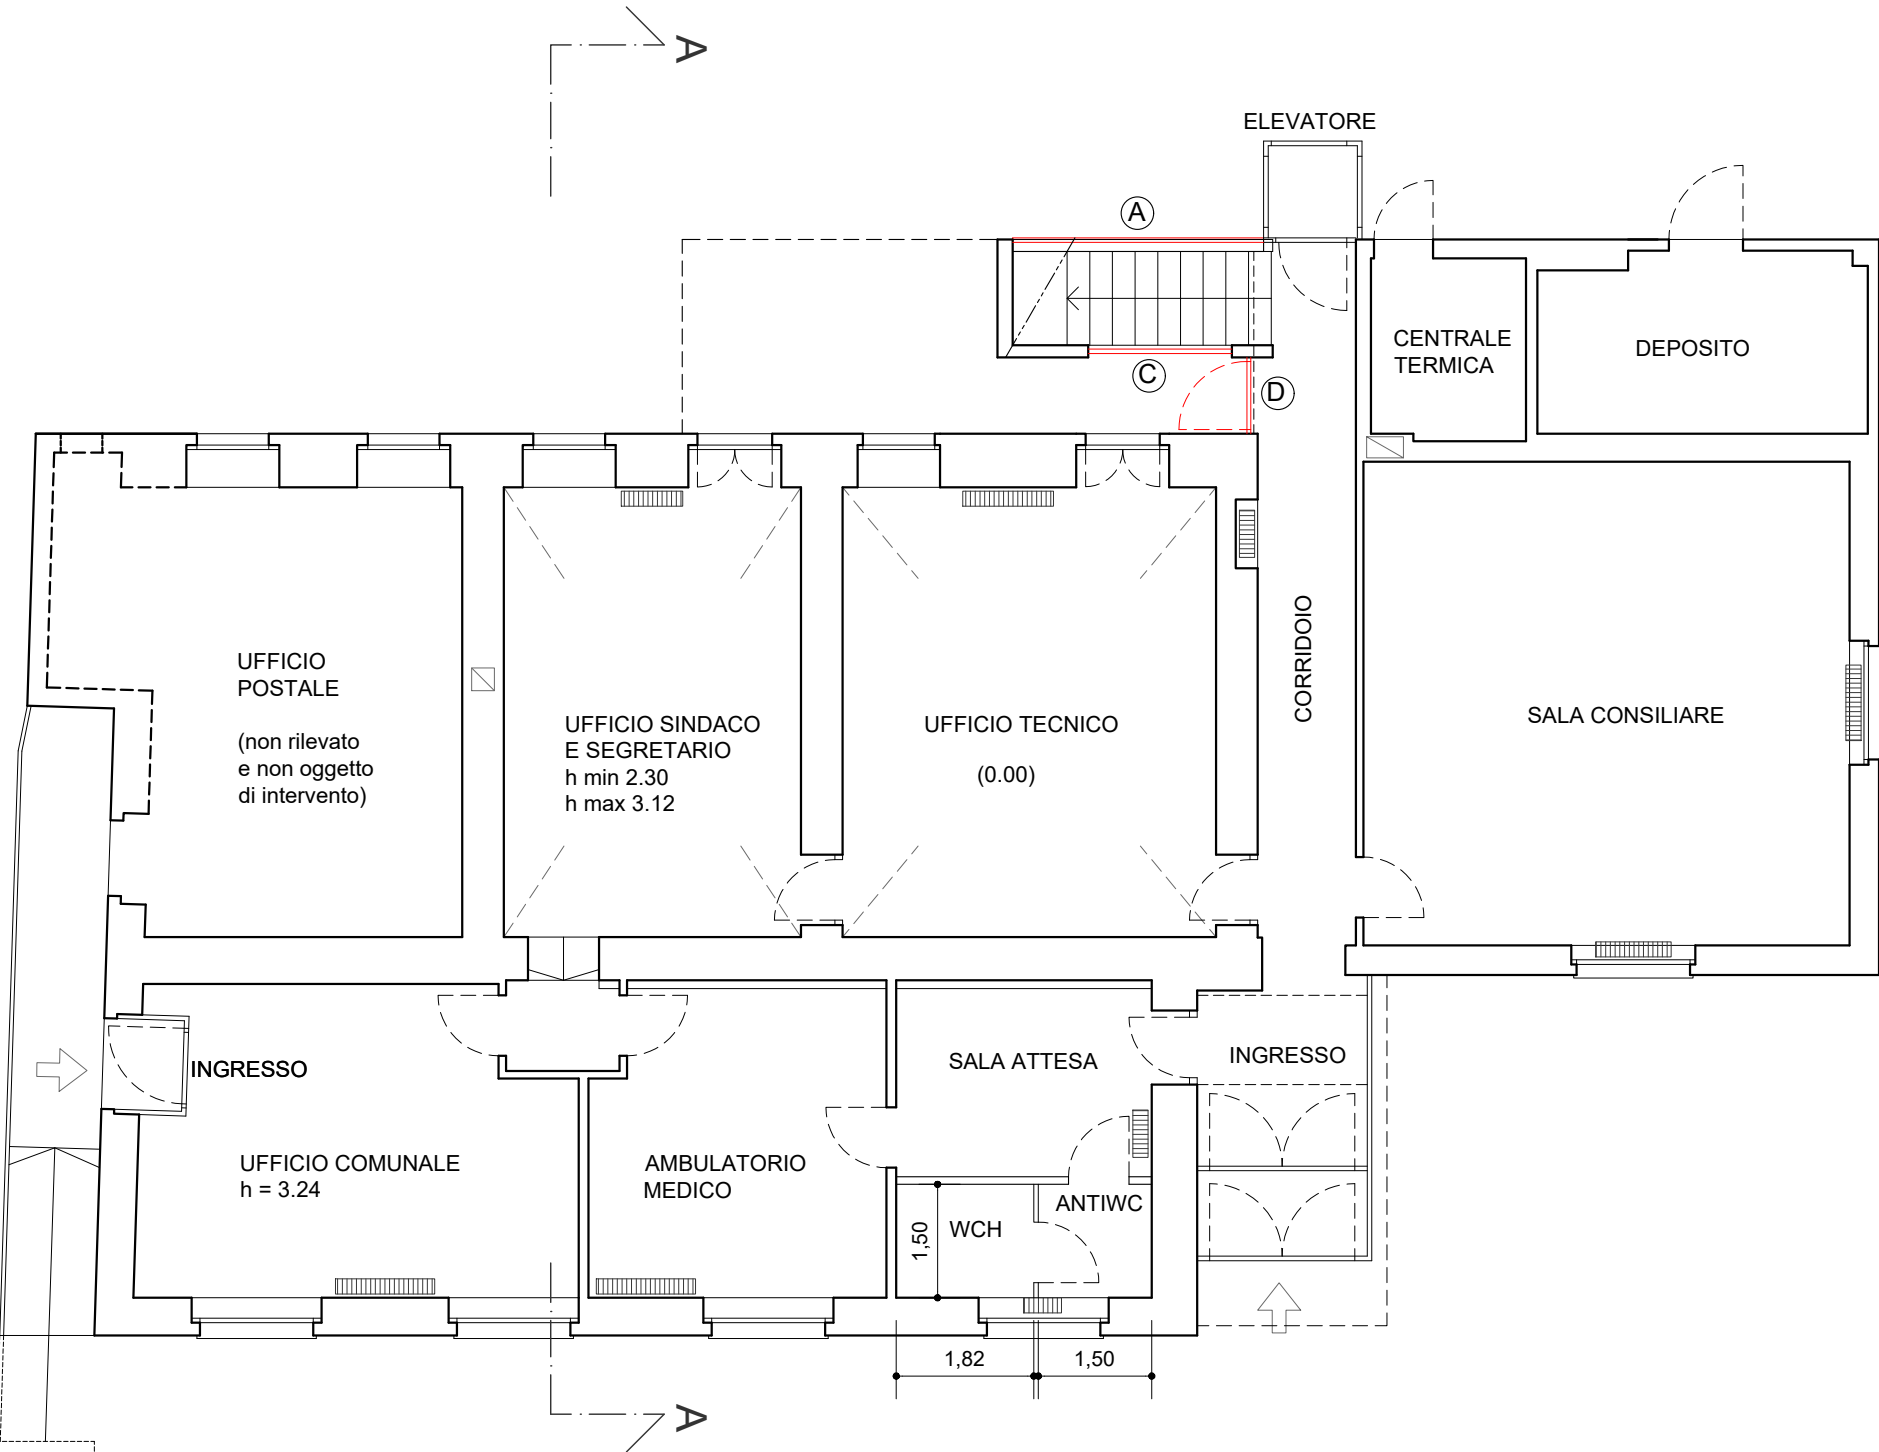

PIANTA PIANO TERRA PROGETTO

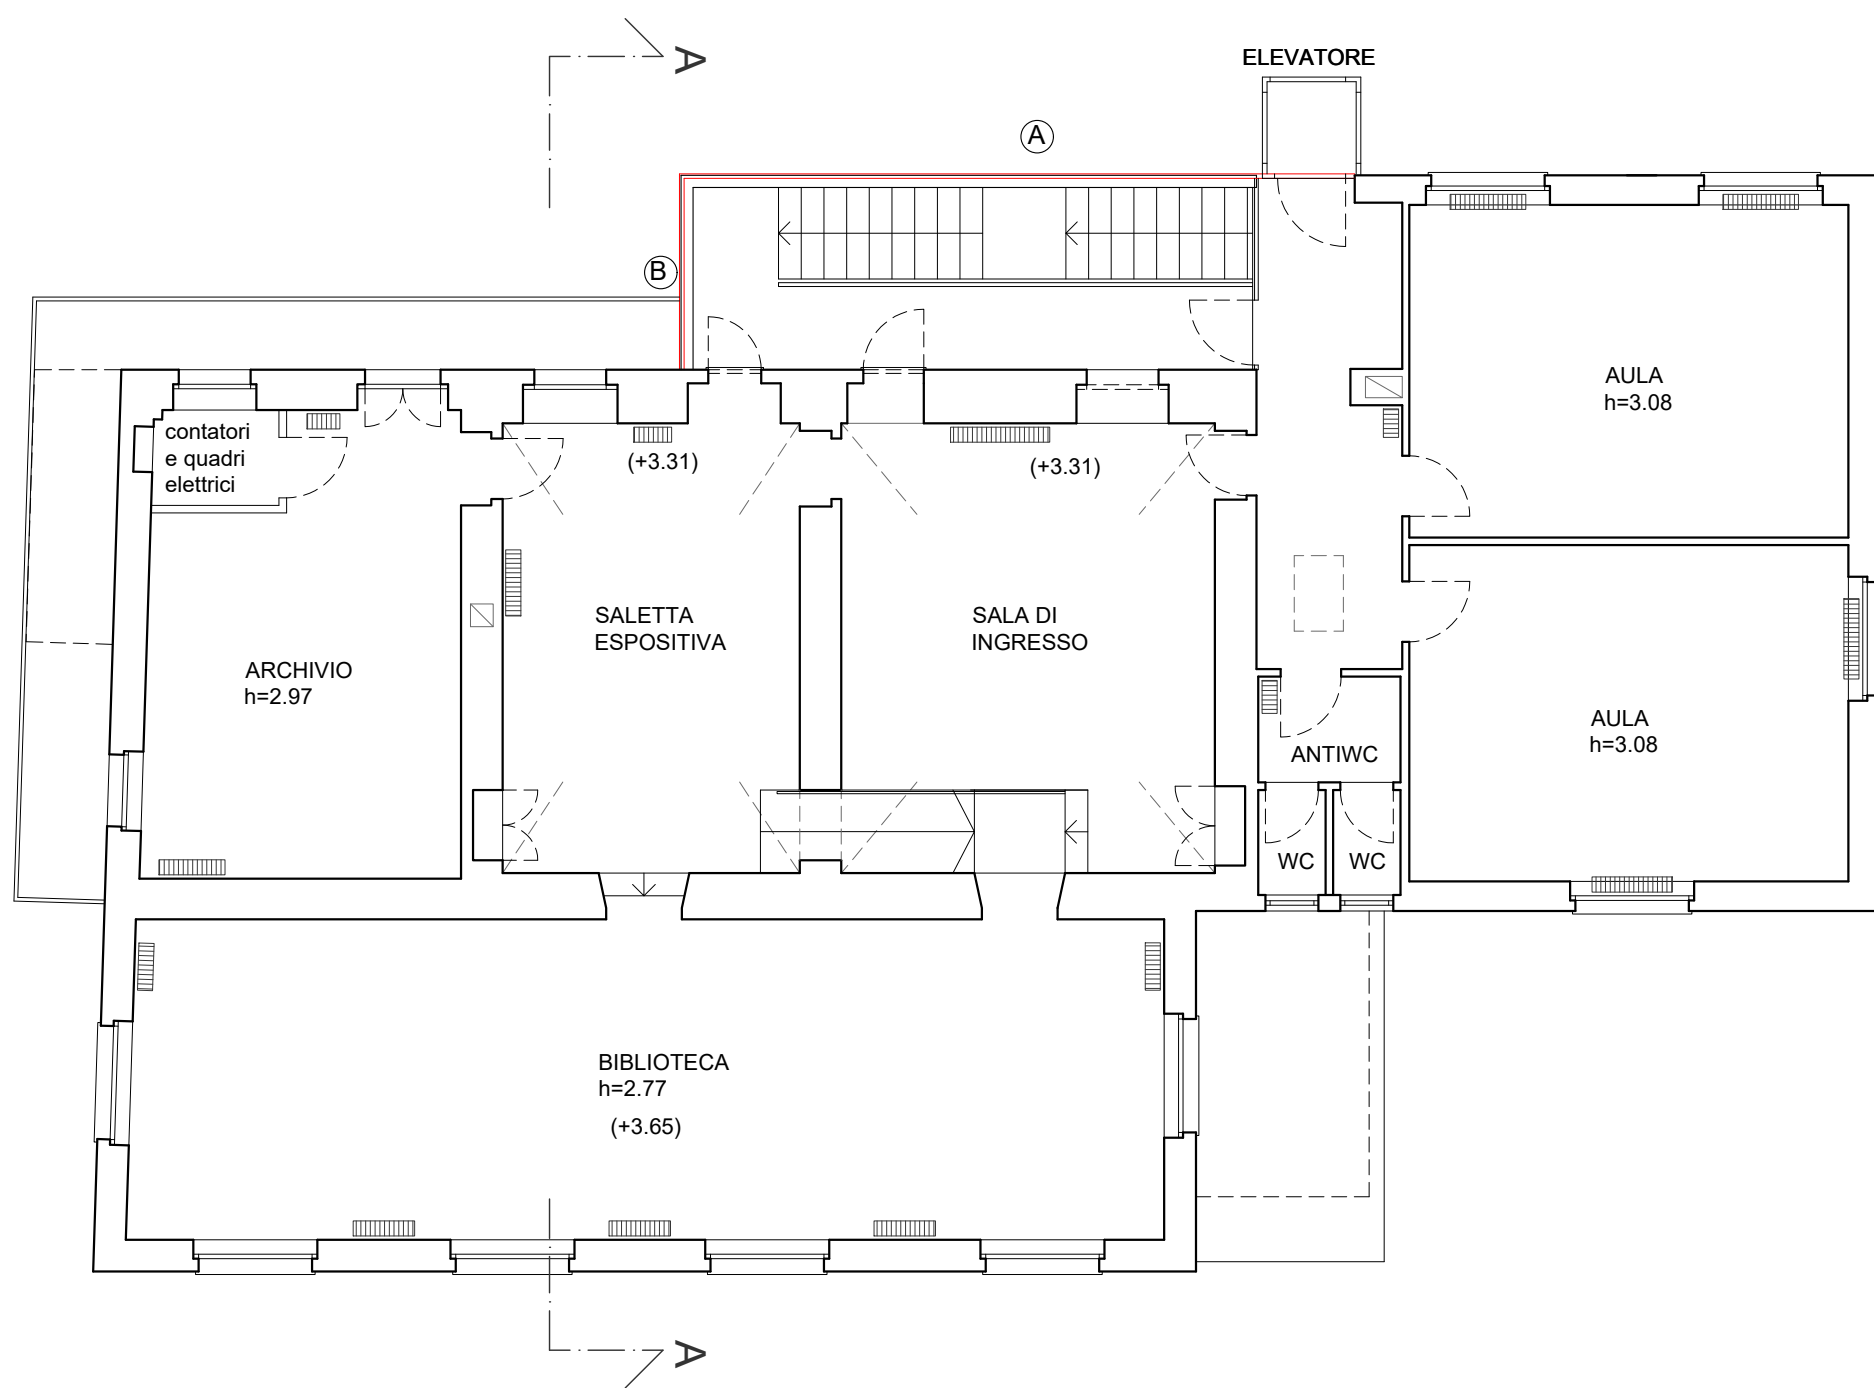

PIANTA PIANO PRIMO PROGETTO

ABACO DEI SERRAMENTI IN PROGETTO

A

B

C

D

VETRATA SCALA LATO SUD

VETRATA SCALA LATO EST

VETRATA FISSA LATO INTERNO

PORTA U.S. con maniglione antipanico omologato

F = Vetrata fissa
V = Vetrata con apertura a Vasistas verso l'interno (angolo 30 gradi)
P = Pannello in lamiera coibentata

CONTROTELAIO SERRAMENTO IN ALLUMINIO

SERRAMENTO IN ALLUMINIO
(spessore da verificare in base alla trasmittanza termica)

TELAI IN ALLUMINIO
VETROCAMERA BASSOEMISSIONE DI SICUREZZA

TRASMITTANZA $U_w=1,4 \text{ W/m}^2\text{K}$ (infixo)
 $U_g=1,0 \text{ W/m}^2\text{K}$ (vetro)

FATTORE SOLARE $g_{gl+sh} \leq 0,35$

COLORE FERRAMENTA E FINITURE A SCELTA DELLA COMMITTENZA

MISURE DA VERIFICARE IN SITO

Città Metropolitana di Torino
Comune di San Ponso

SOSTITUZIONE INFISSI SCALA EDIFICIO SEDE
MUNICIPALE
sito in Piazza Martiri della Libertà n. 1