


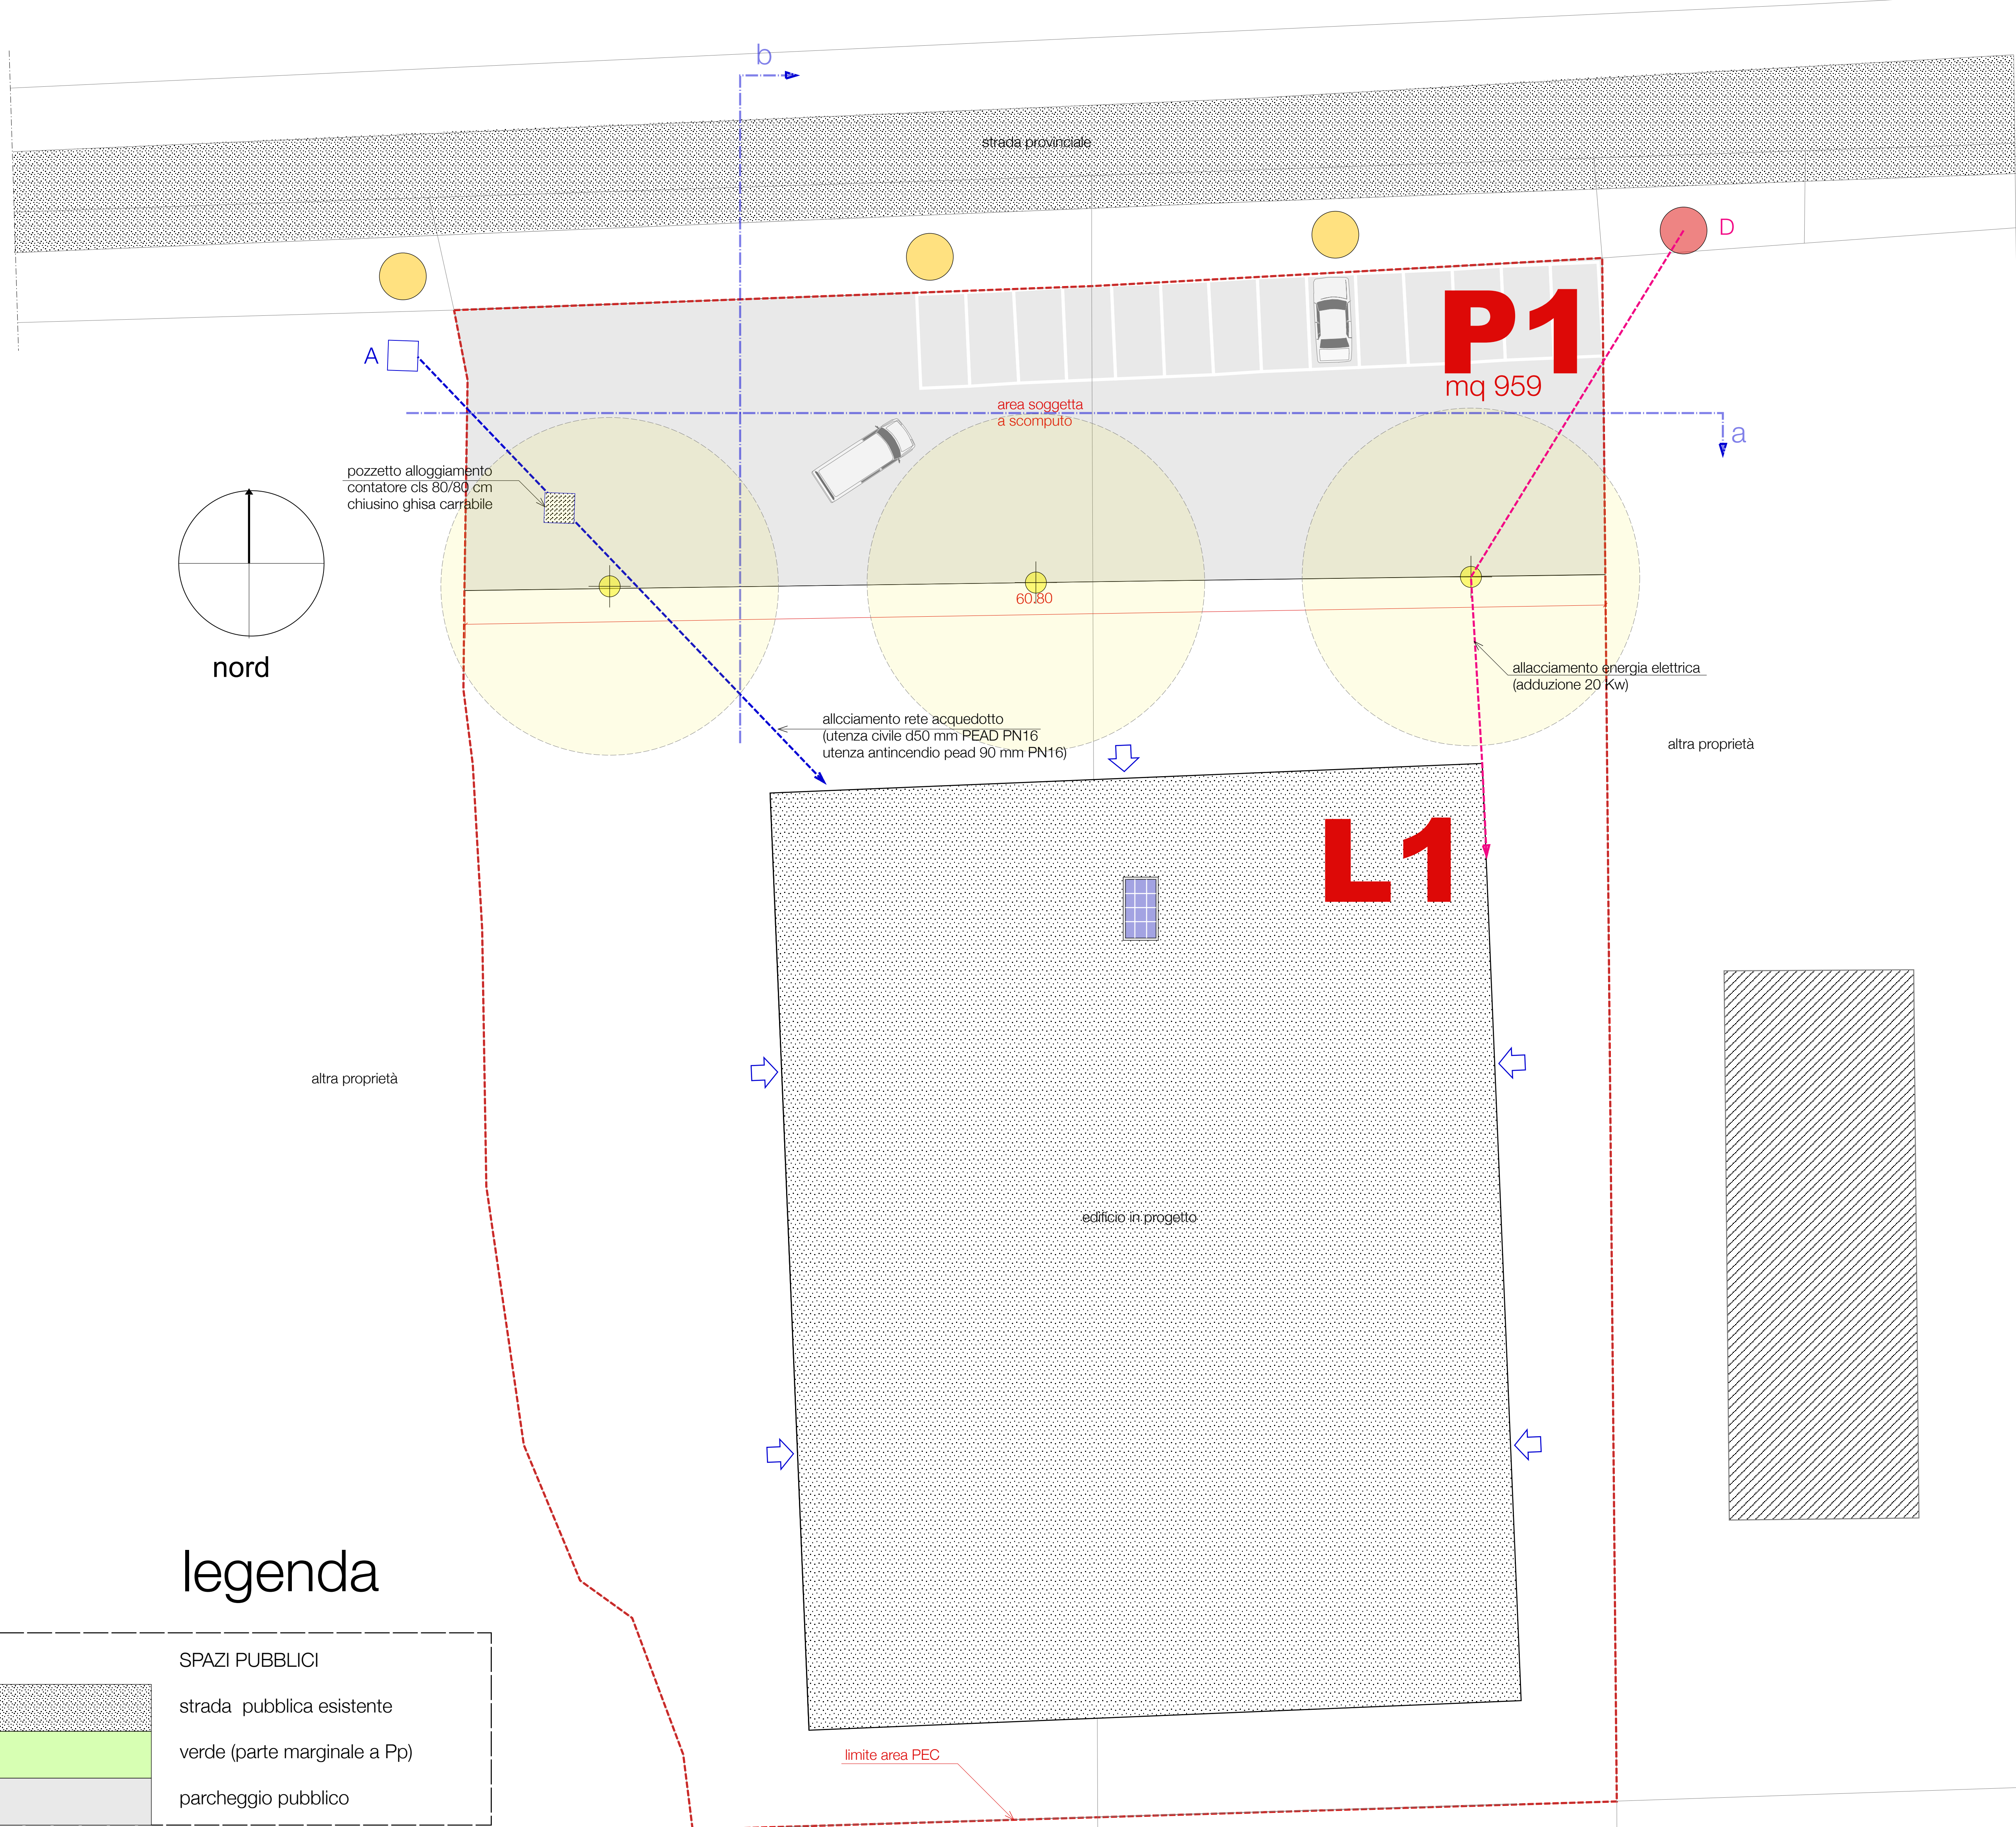

legenda

SPAZI PUBBLICI

- strada pubblica esistente
- verde (parte marginale a Pp)
- parcheggio pubblico

SPAZI PRIVATI

- L1 lotti
- accessi agli edifici

SIMBOLOGIA GENERALE

- delimitazione PEC
- edifici esistenti esterni all'area
- delimitazione particelle catastali

URBANIZZAZIONI

- idrante UNI 70
- alberature
- panchine
- punti luce IP LED

VARIE


- cisterne raccolta acque meteo per riciclo (lt.5.000)
- pannelli fotovoltaici integrati o semi integrati min 5 Kw
- RETI ESISTENTI**
- palo energia elettrica
- palo rete telefonica
- pozzetto rete acquedotto
- pozzetto rete fognante

URBANIZZAZIONI


n.	sigla	descrizione	dimensione	note
1	P1	spazio a parcheggio pubblico (standard)	mq.959	scomputo (vedi sviluppi)
2	totale P		mq.959	
3	A	allacciamento rete acquedotto	PEAD PN16 d50 mm PEAD PN16 d90 mm	non scomputabile
4	B	allacciamento rete fognatura nera	PVC d160 mm	non scomputabile
5	C	allacciamento rete acque bianche	PVC d315 mm	scomputabile
6	D	allacciamento energia elettrica	dorsale 20 Kw	non scomputabile
7				
8				
9				

sviluppo area P1


scala 1:250

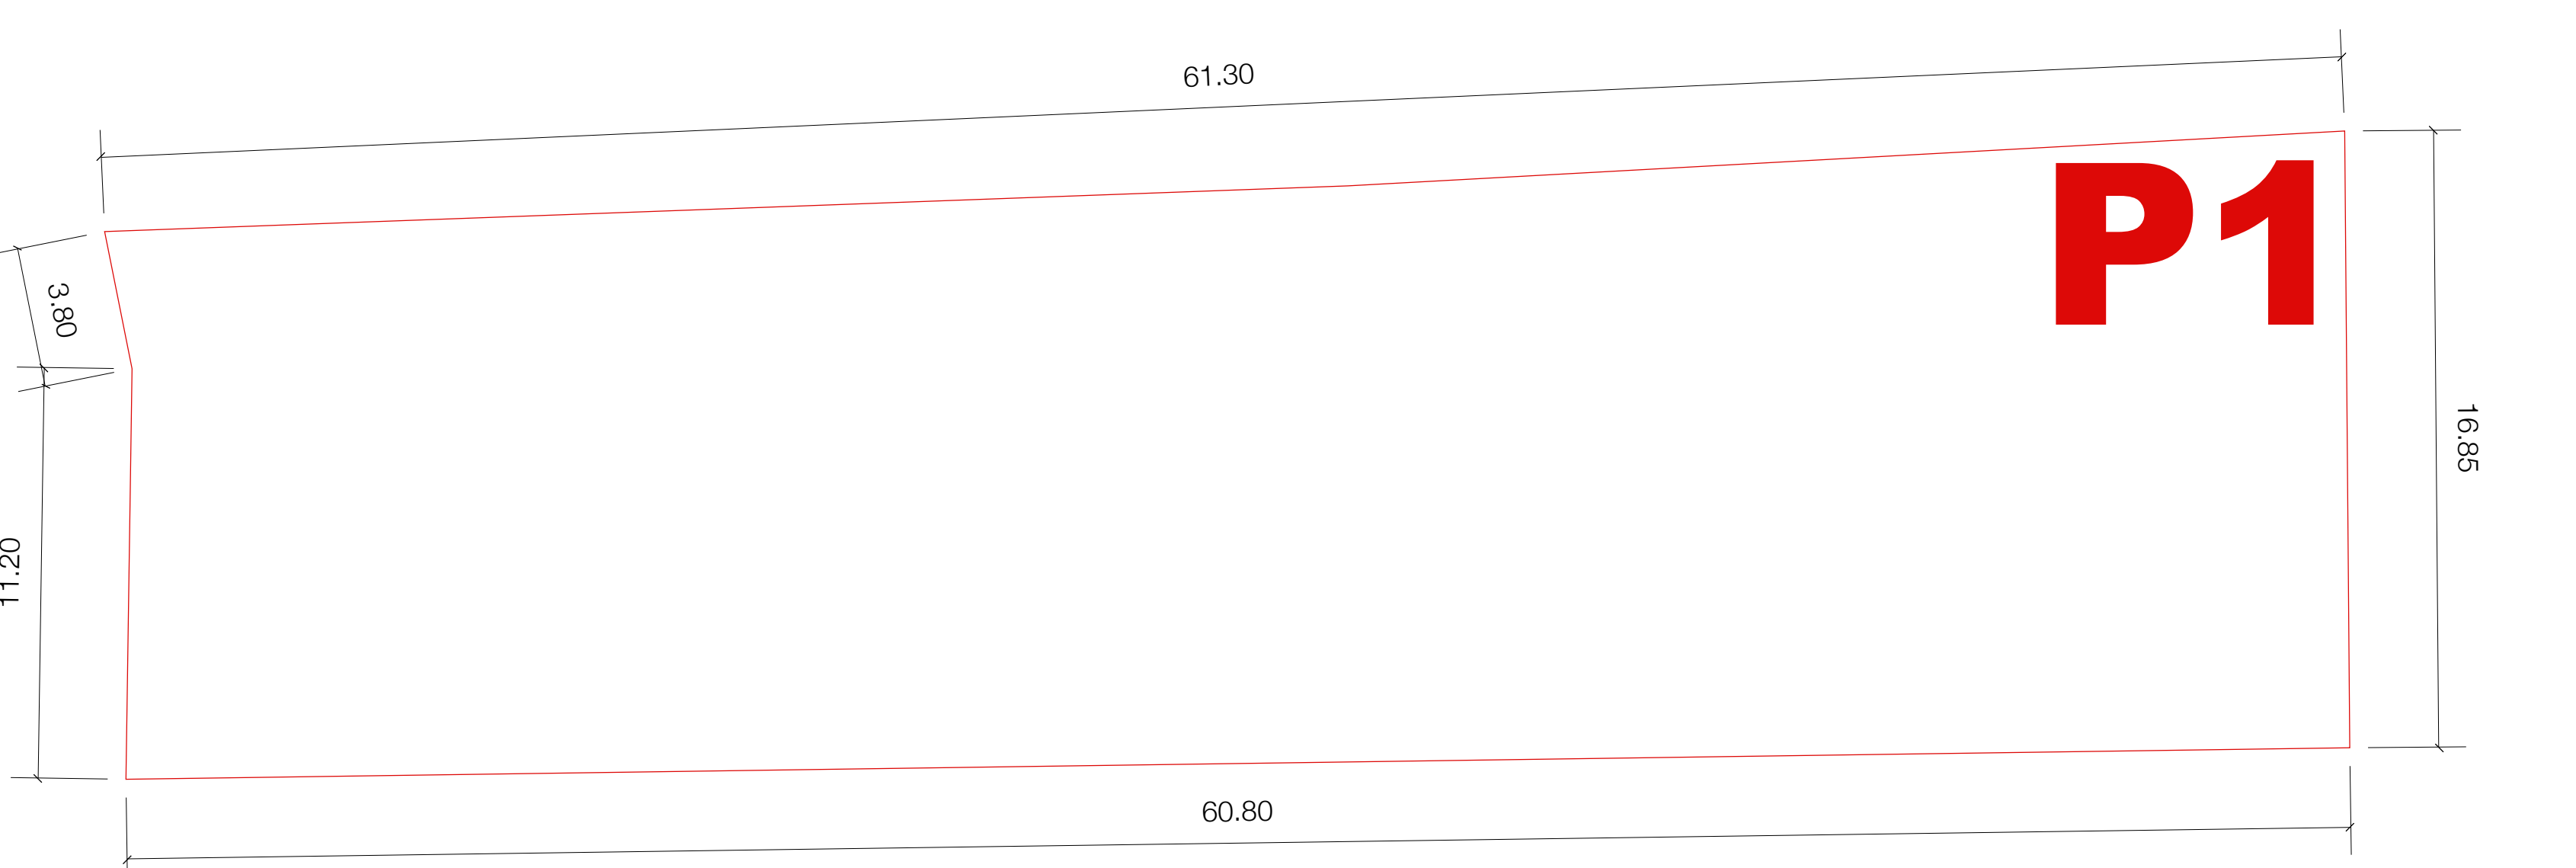


schema ingombri

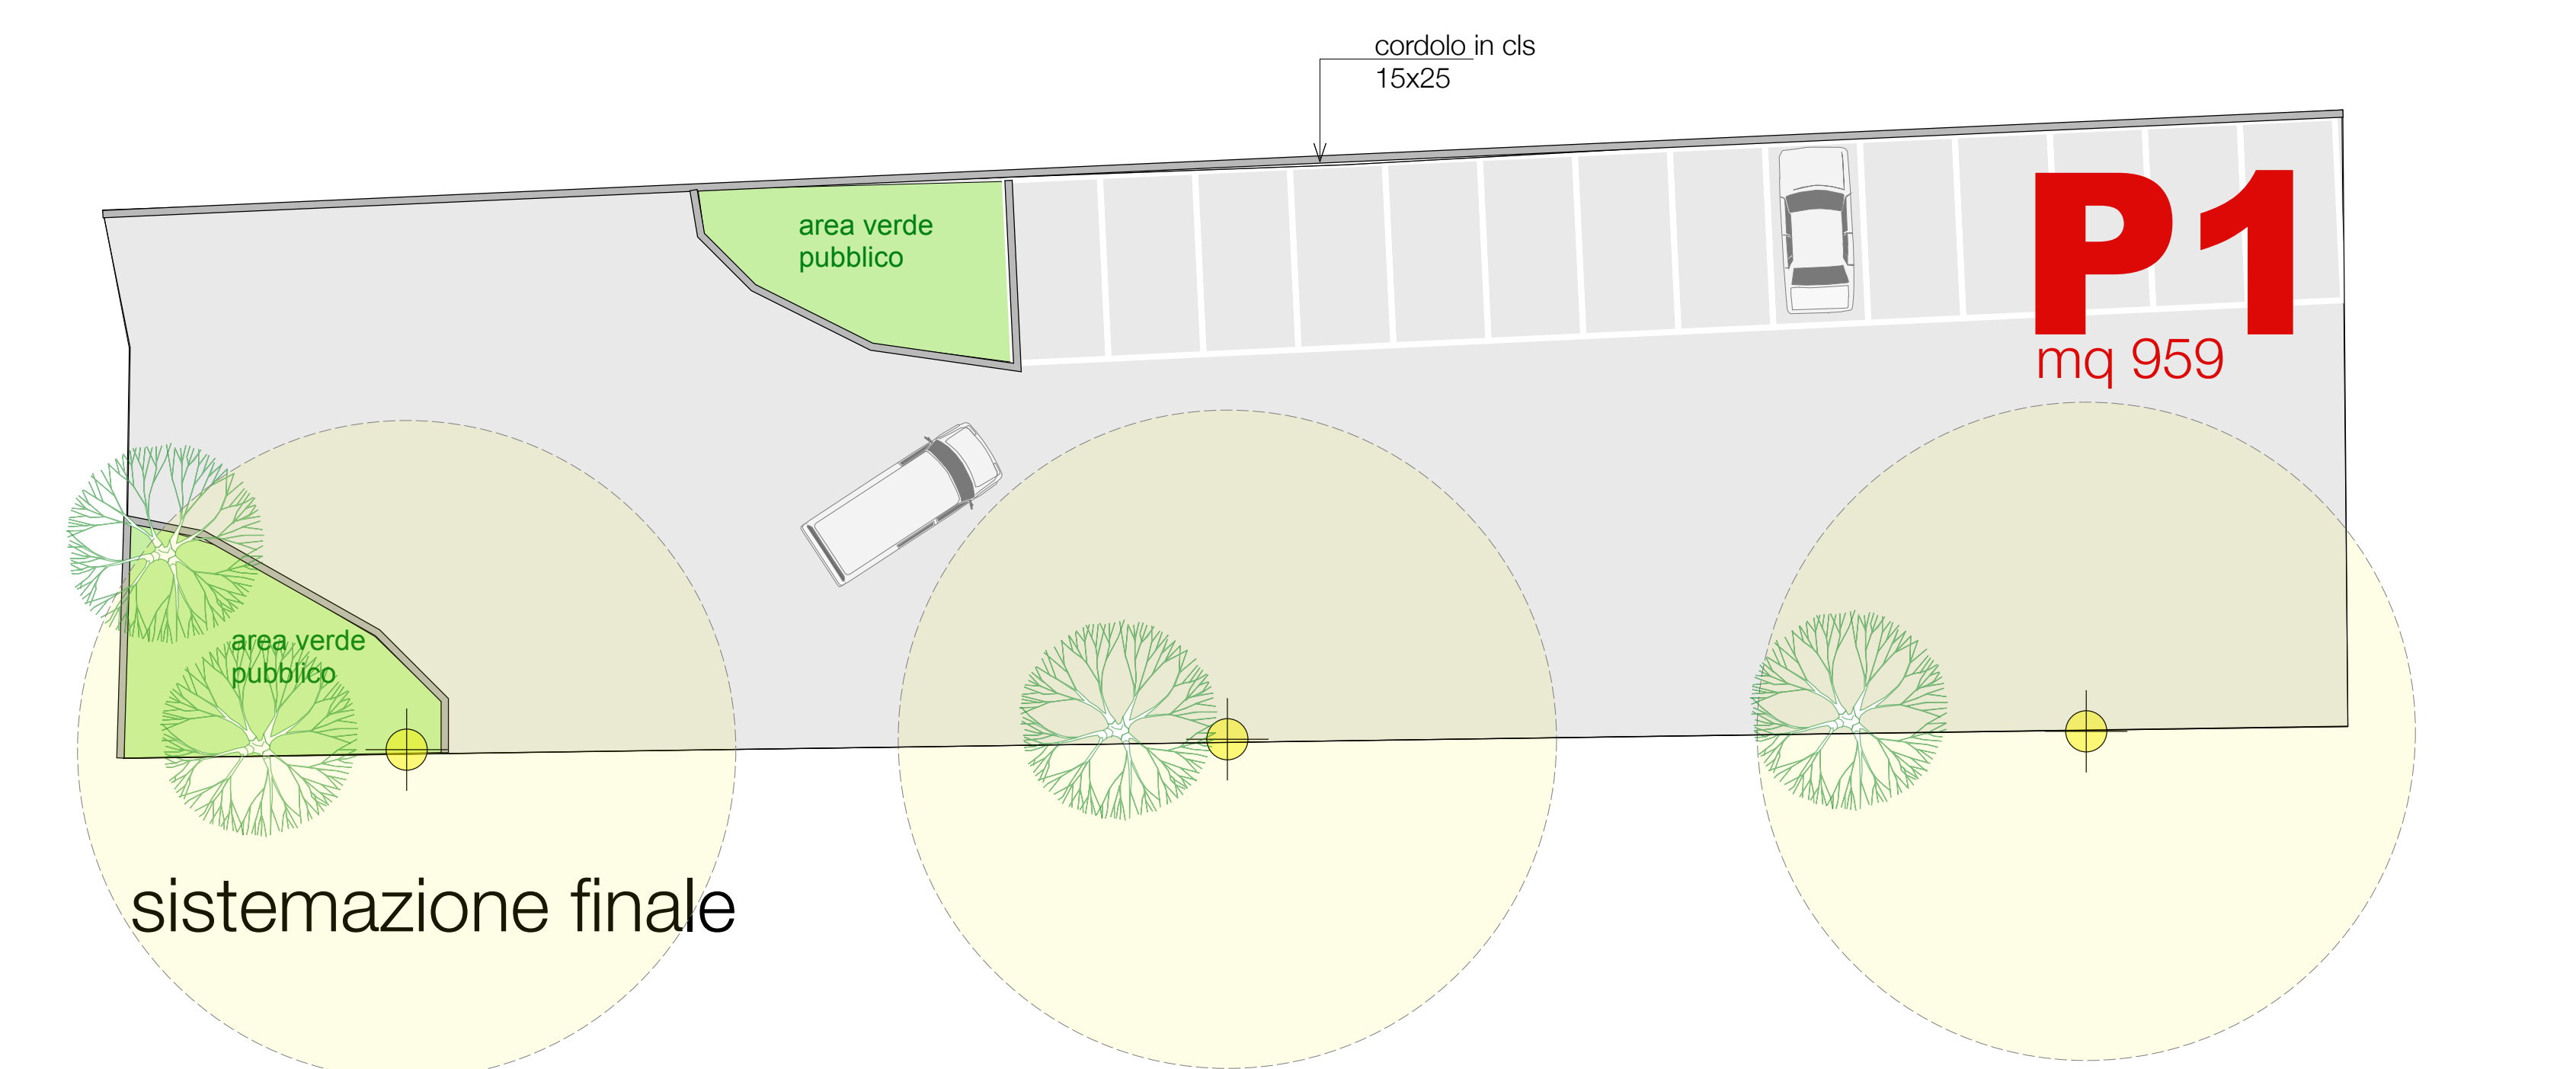


sistemazione finale

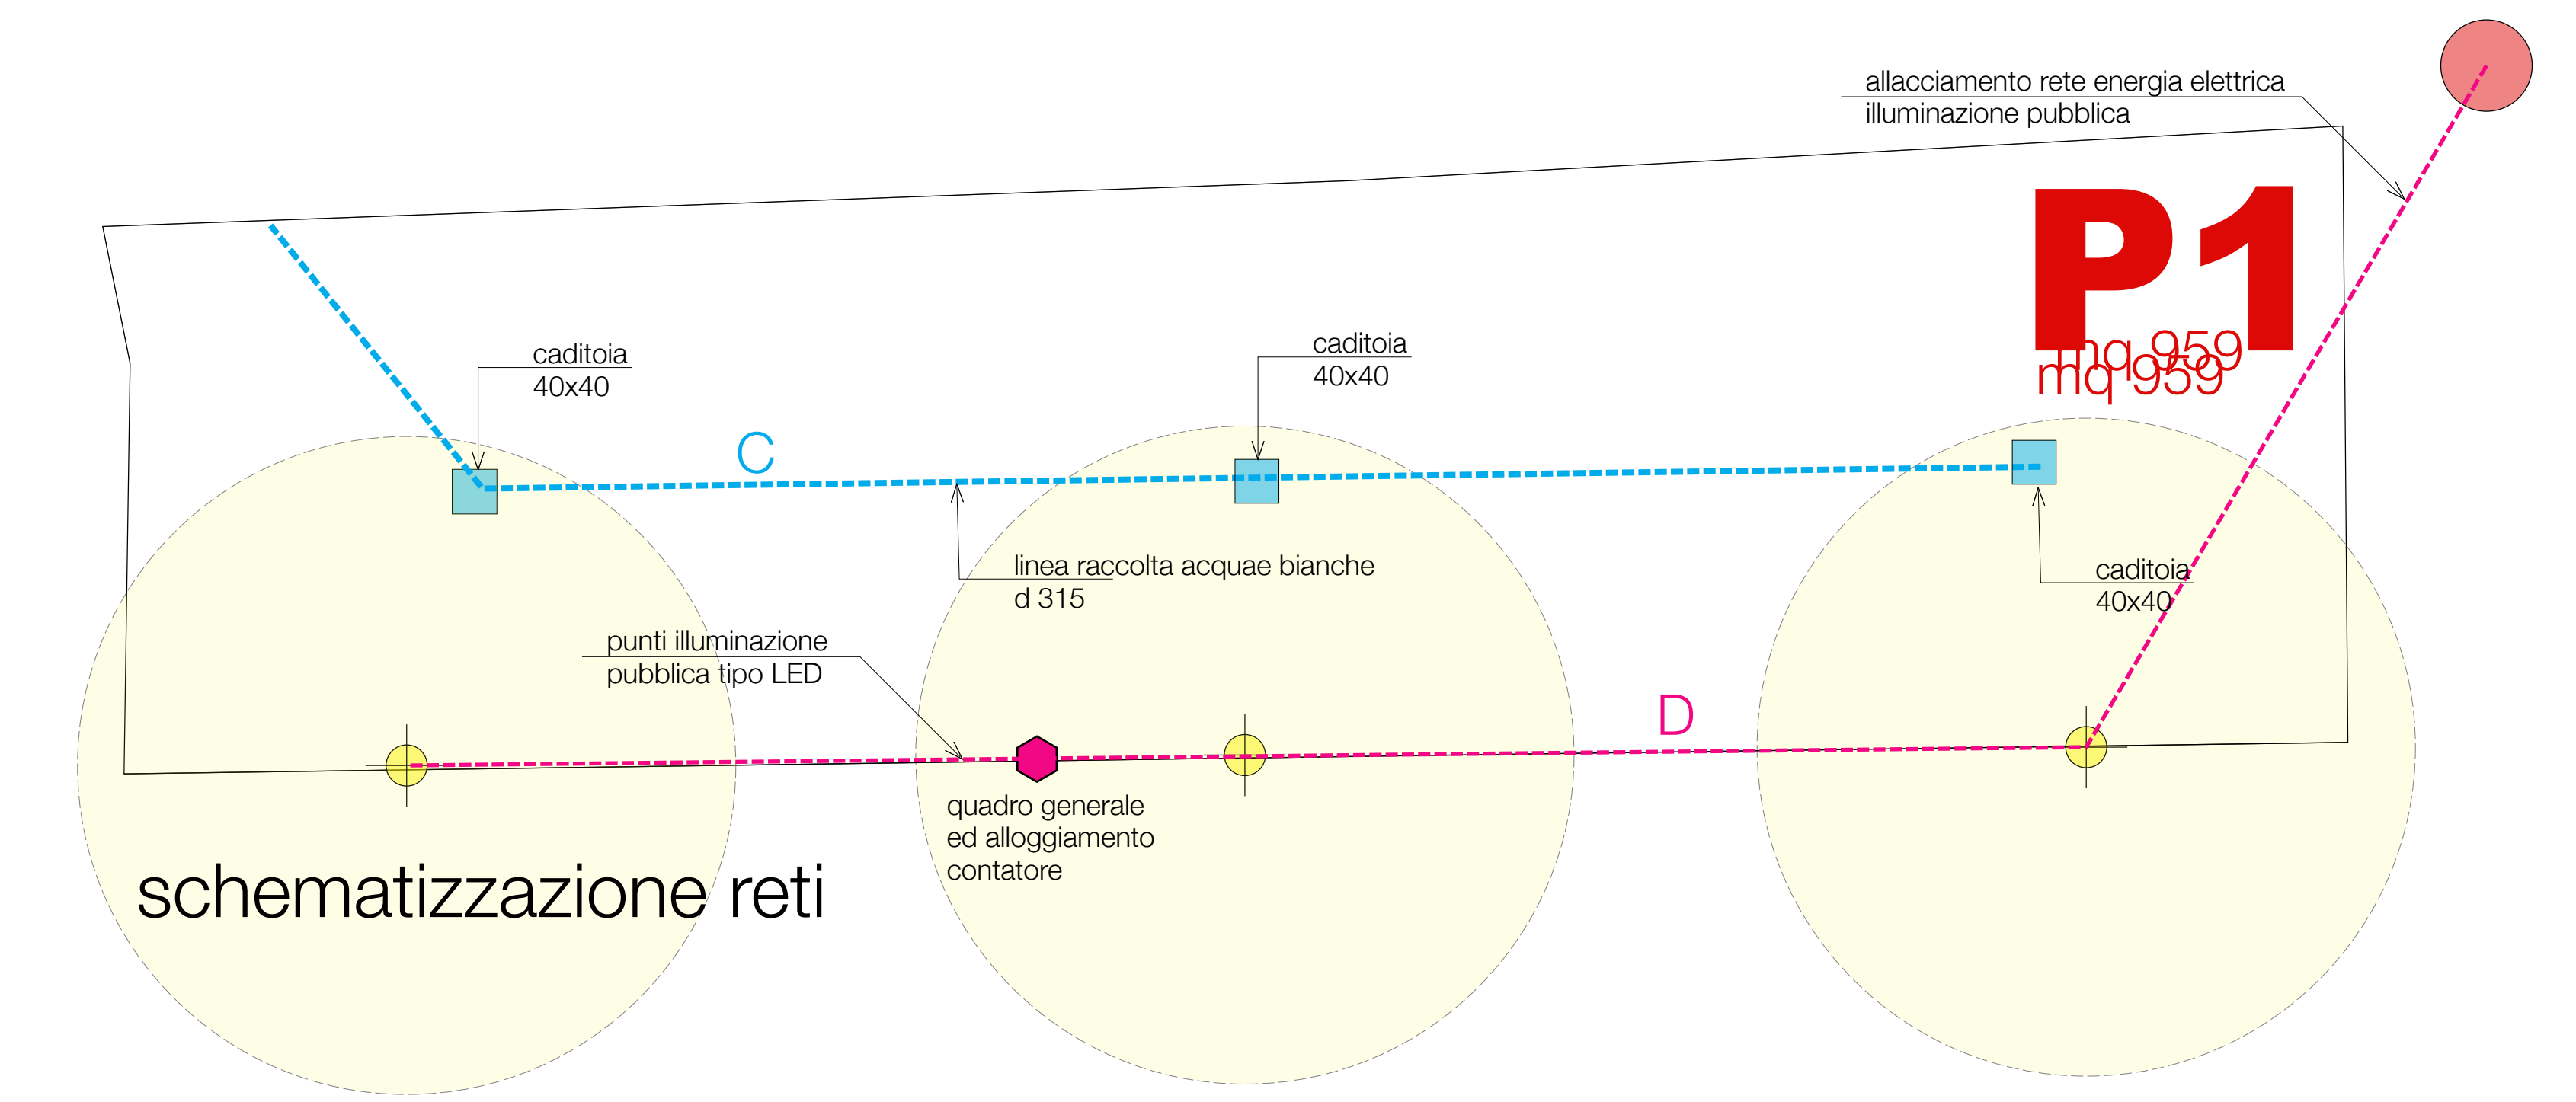


schematizzazione reti

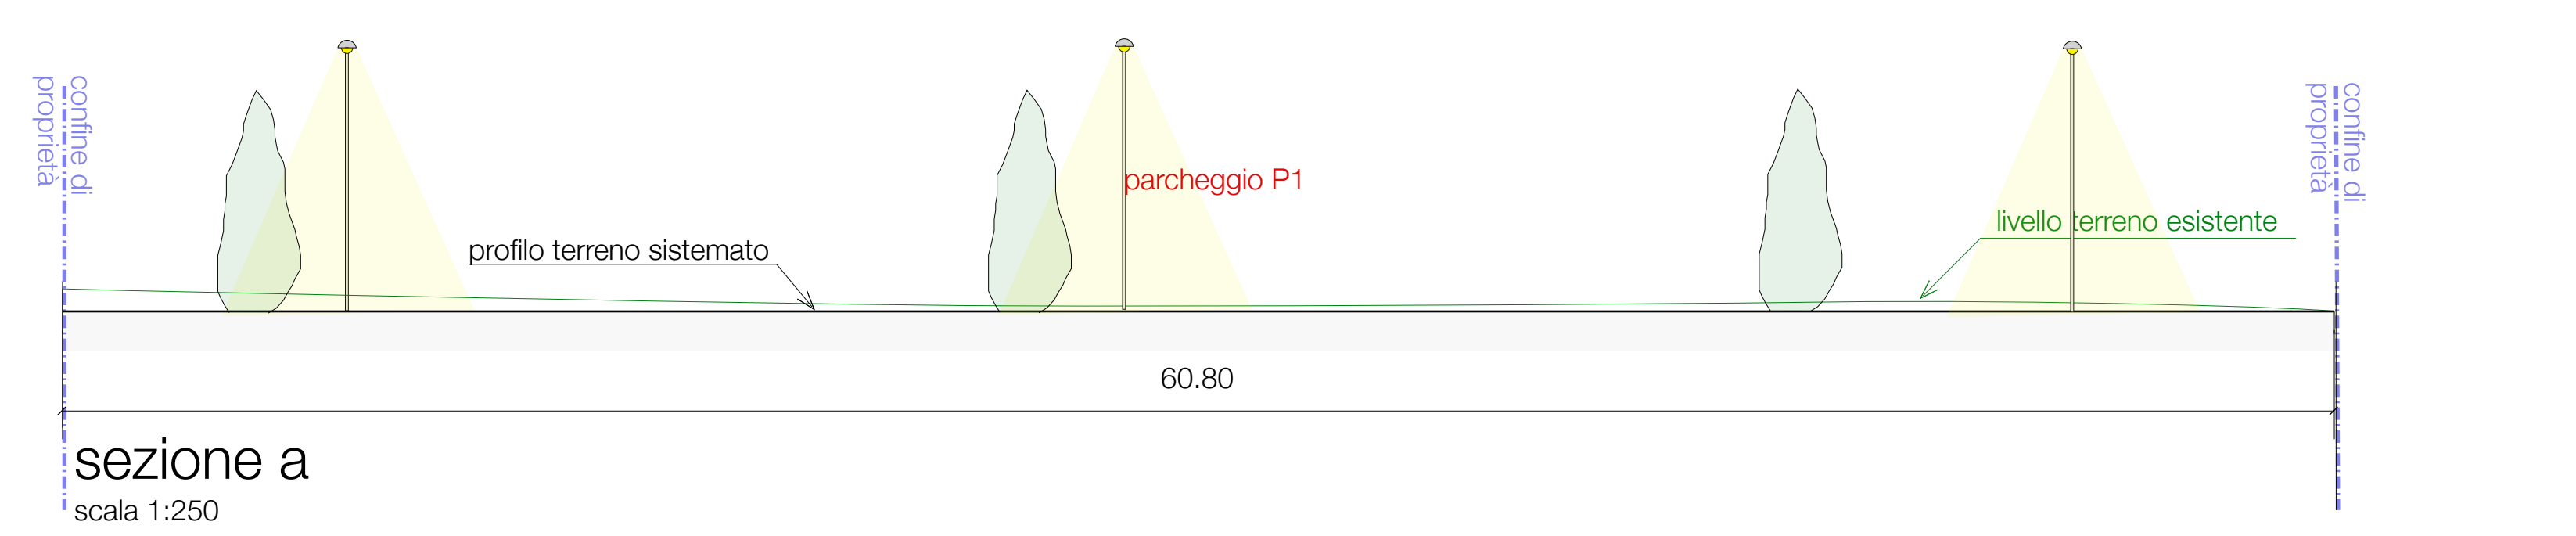


sezione a
scala 1:250

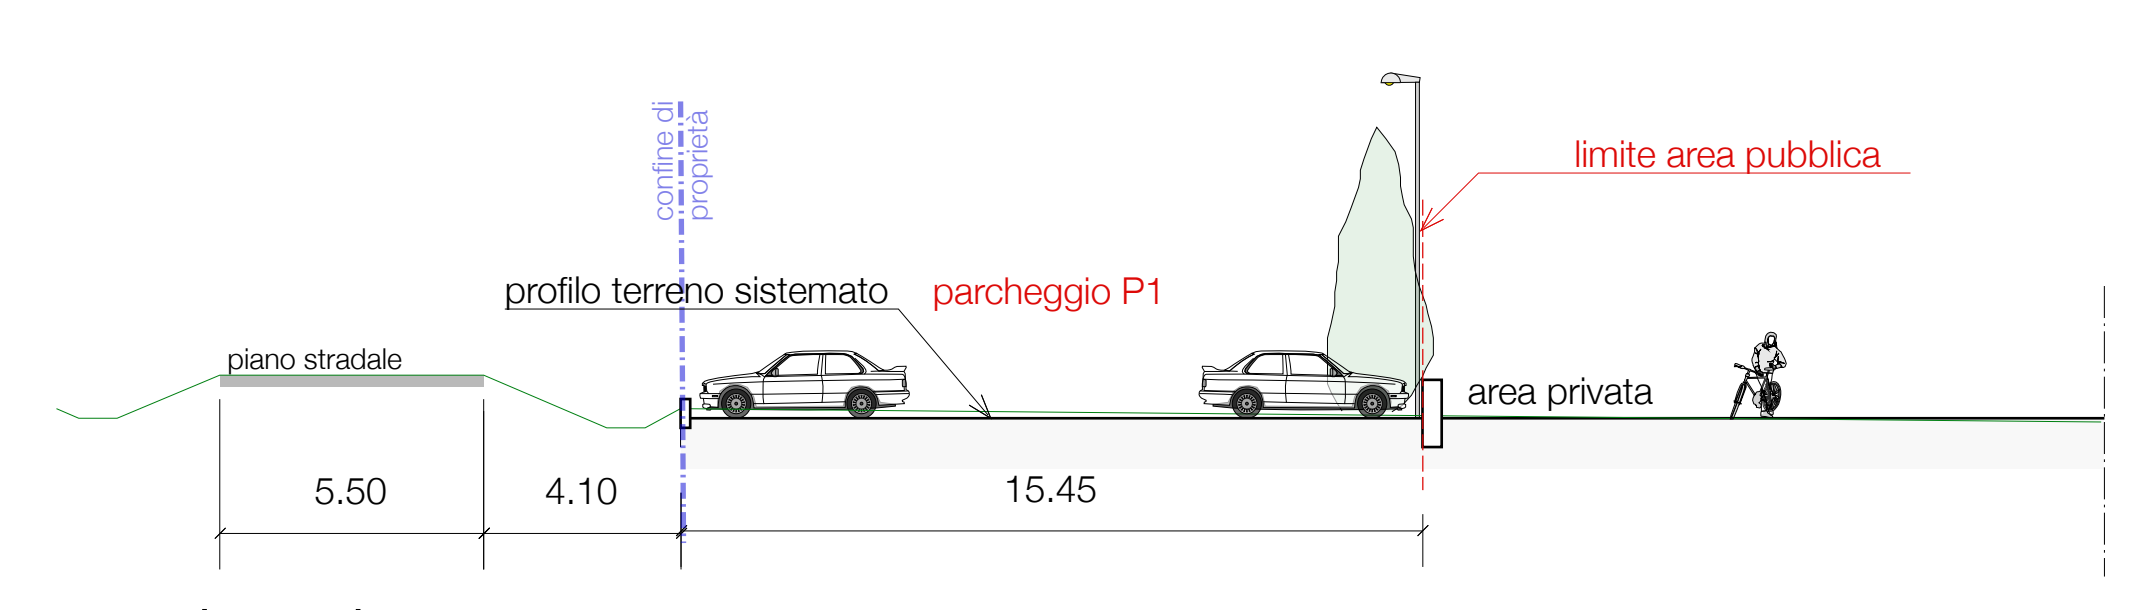


sezione b
scala 1:250

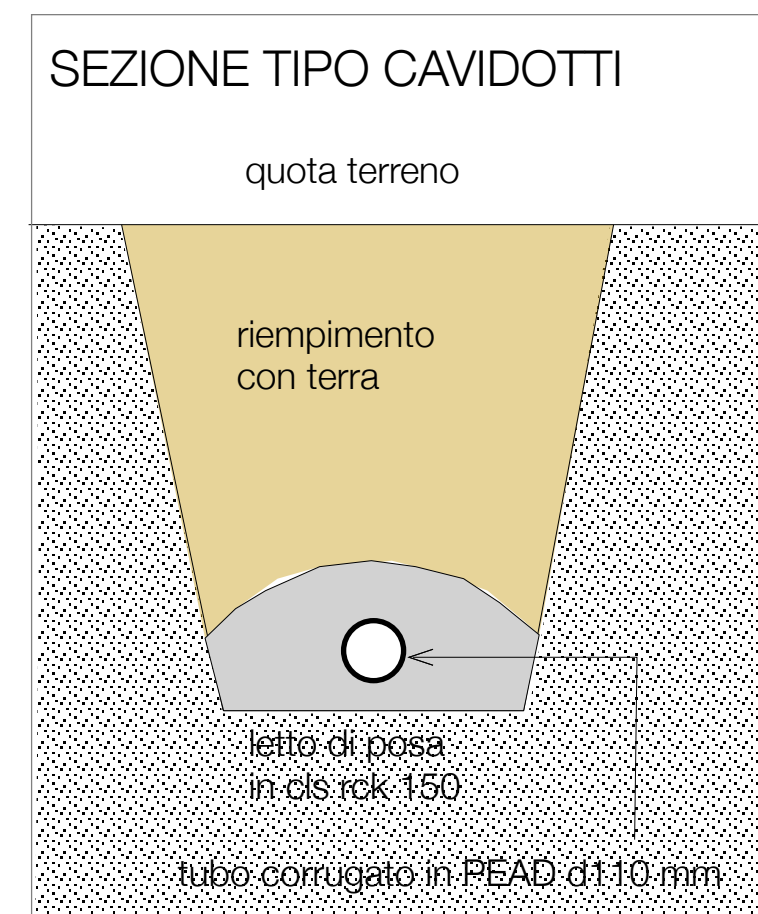

SVILUPPO SEZIONE TIPO VERDE scala 1/25

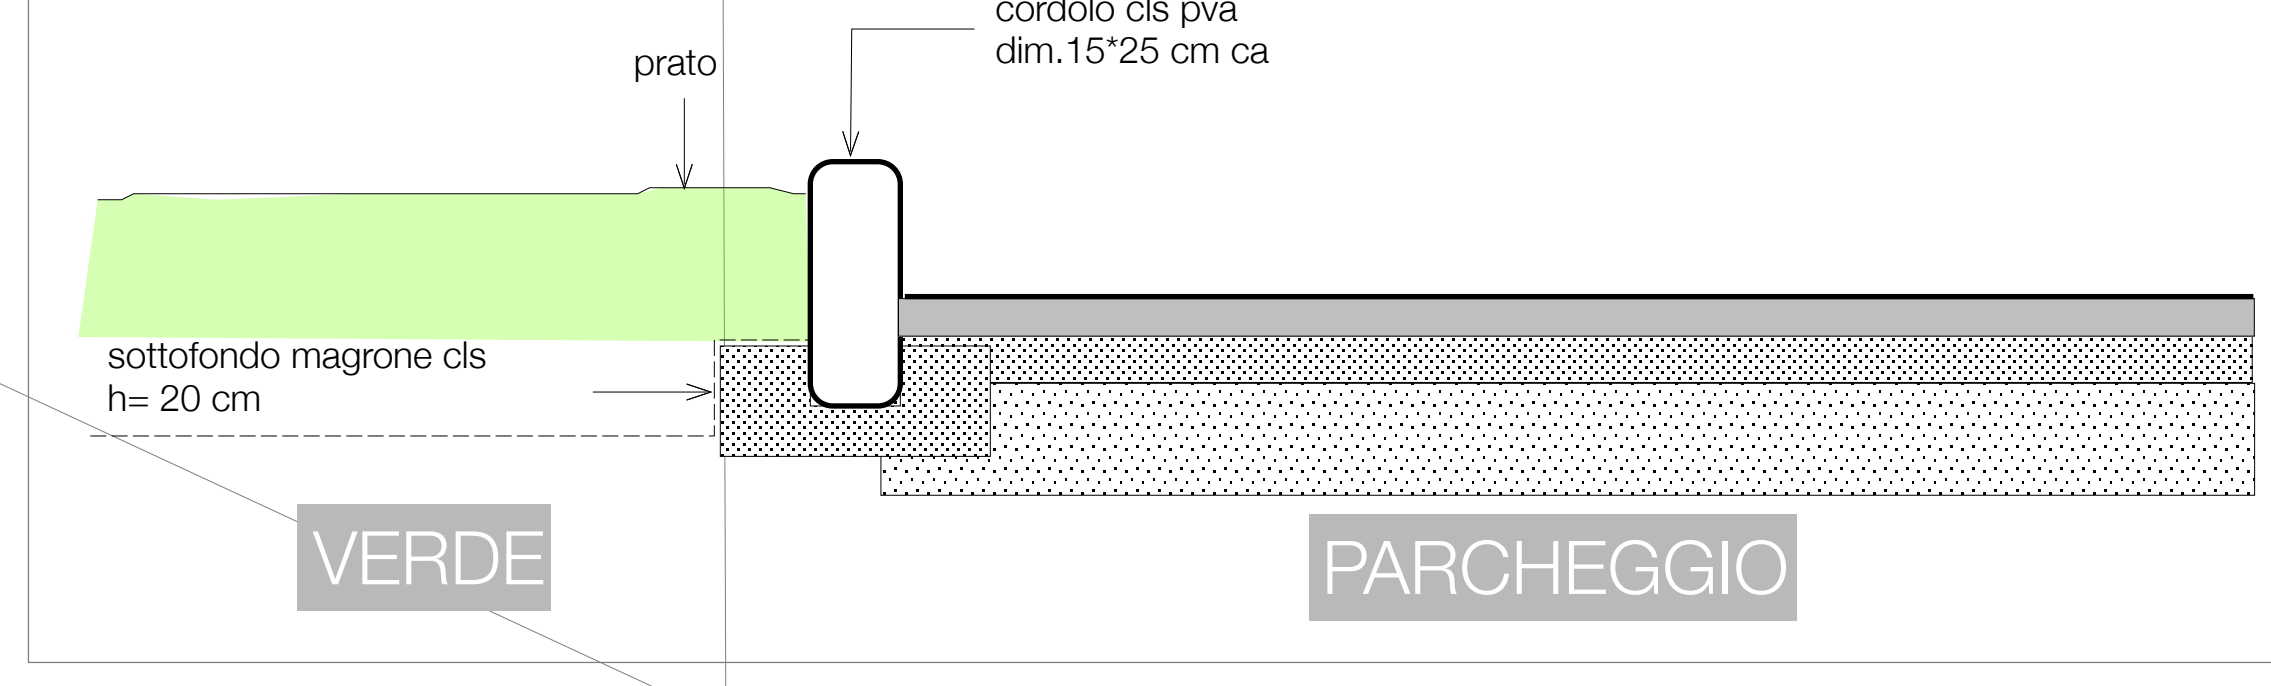

SVILUPPO SEZIONE TIPO PARCHEGGIO scala 1/25

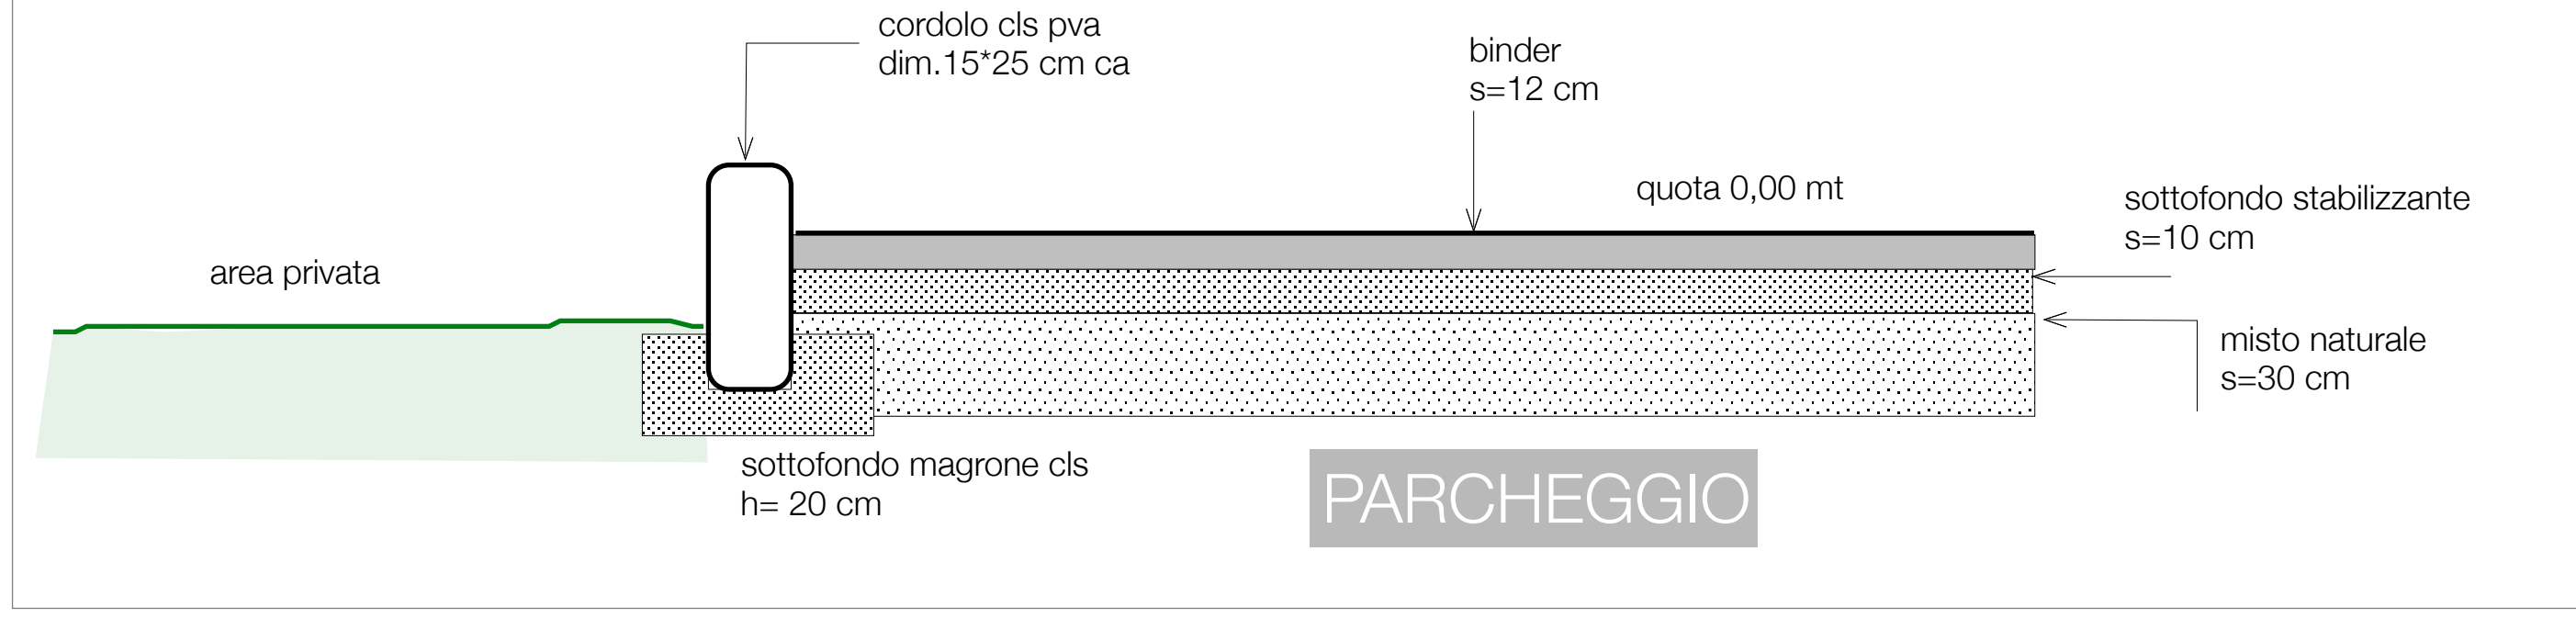

PIANO ESECUTIVO CONVENZIONATO

PN1

Arch. Luca Gecco
via -Villa n. 7 - 10080 Prascorsano (To) * tel. 346-0645382
p.IVA 10487440017 e mail : lucagecco@libero.it

disegnato	02/2018	nome	numero	4	committente	GECCO COSTRUZIONI srl
controllato						
contr.UNI						
area	oggetto:	URBANIZZAZIONI			firme	
PN1						
scala						
1:500-1:250						