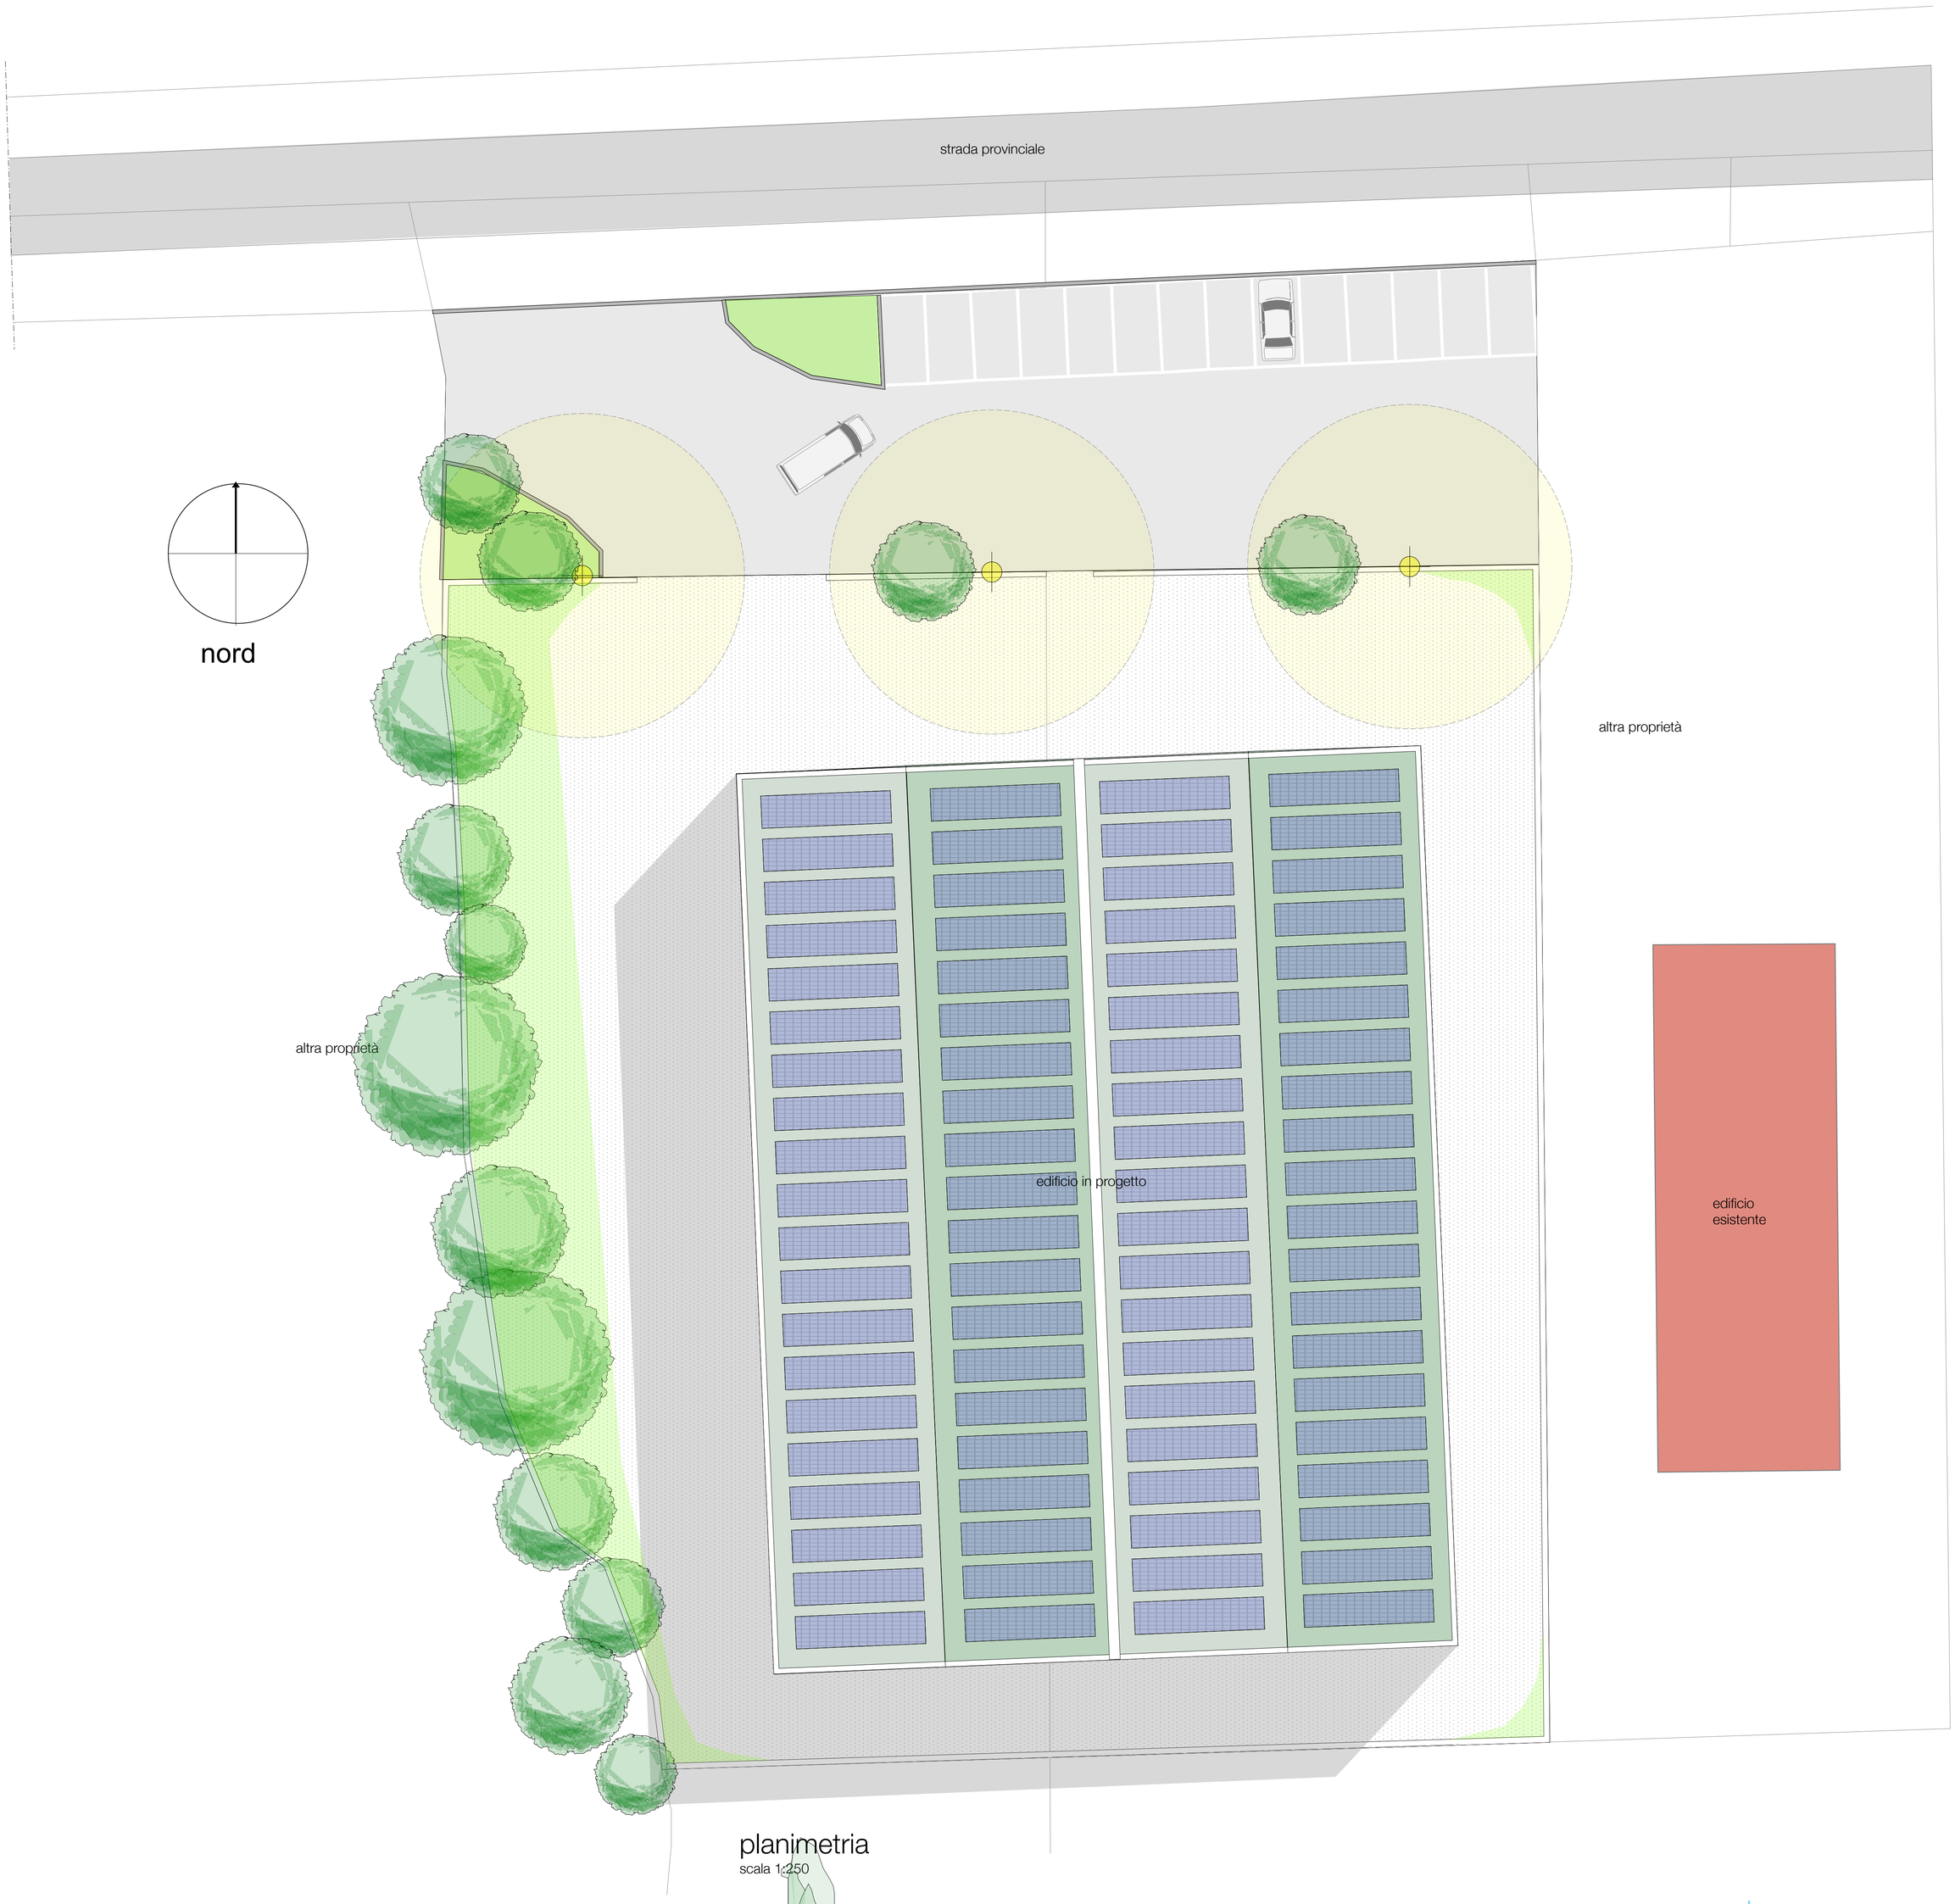

planimetria
scala 1:250

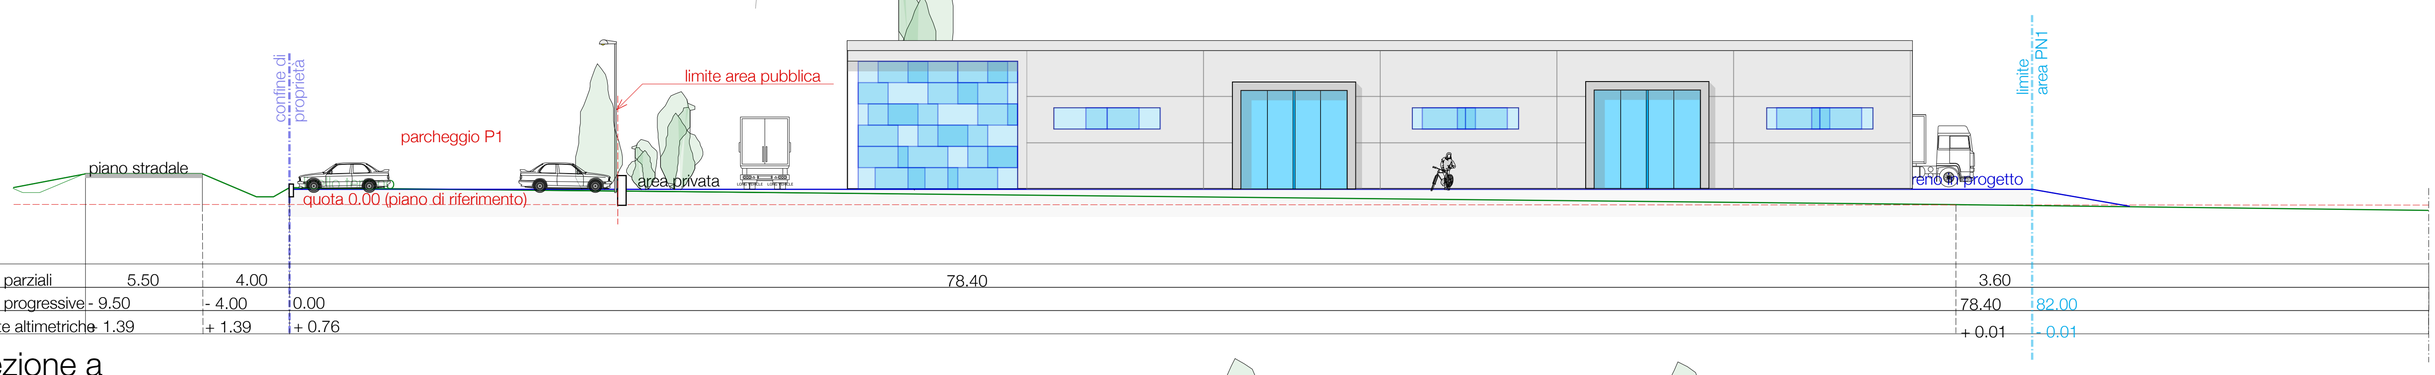

dist. parziali	5.50	4.00	78.40			3.60	
dist. progressive	- 9.50	- 4.00	0.00			78.40	82.00
quote altimetriche	- 1.39	+ 1.39	+ 0.76			+ 0.01	- 0.01

sezione a
scala 1:250

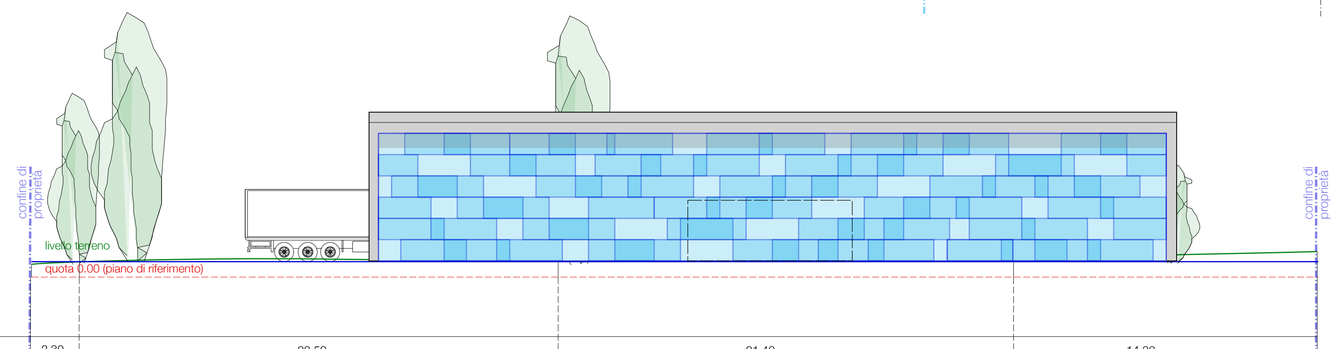

dist. parziali	2.30	22.50	21.40	14.30	
dist. progressive	0.00	2.30	24.80	46.20	60.50
quote altimetriche	+0.56	+0.98	+ 0.73	+ 0.80	+ 1.24

sezione b
scala 1:250

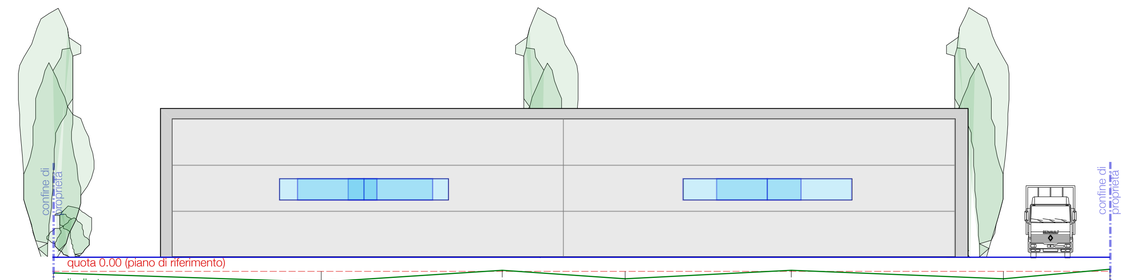

dist. parziali	12.60	8.50	5.80	7.80	10.00	5.00
dist. progressive	0.00	12.60	21.10	26.90	34.70	44.70	49.70
quote altimetriche	- 0.03	- 0.27	+ 0.01	- 0.20	+ 0.03	- 0.32	+ 0.05

sezione c
scala 1:250

LUCA GECCO ARCHITETTO

PIANO ESECUTIVO CONVENZIONATO

PN1

Arch. Luca Gecco
via -Villa n. 7 - 10080 Prascorsano (To) * tel. 346-0645382
p.IVA 10487440017 e mail : lucagecco@libero.it

	data	nome	numero	committente
disegnato	02/2018		5	GECCO COSTRUZIONI srl
controllato				
contr.UNI				

area	oggetto:	firme
PN1	PLANOVOLUMETRICO SISTEMAZIONE ESTERNA	
scala 1:500-1:250		