

LUCA
GECCO
ARCHITETTO



PIANO ESECUTIVO CONVENZIONATO


PN1

Arch. Luca Gecco


via -Villa n. 7 - 10080 Prascorsano (To) * tel. 346-0645382

p.IVA 10487440017 e mail : lucagecco@libero.it


	data	nome	numero	committente
disegnato	02/2018		8	GECCO COSTRUZIONI srl
controllato				
contr.UNI				
area	oggetto: PIANO ESECUTIVO SU : ESTRATTO CATASTALE ESTRATTO PRG VISTA AEREA			firme
scala 1:2000				

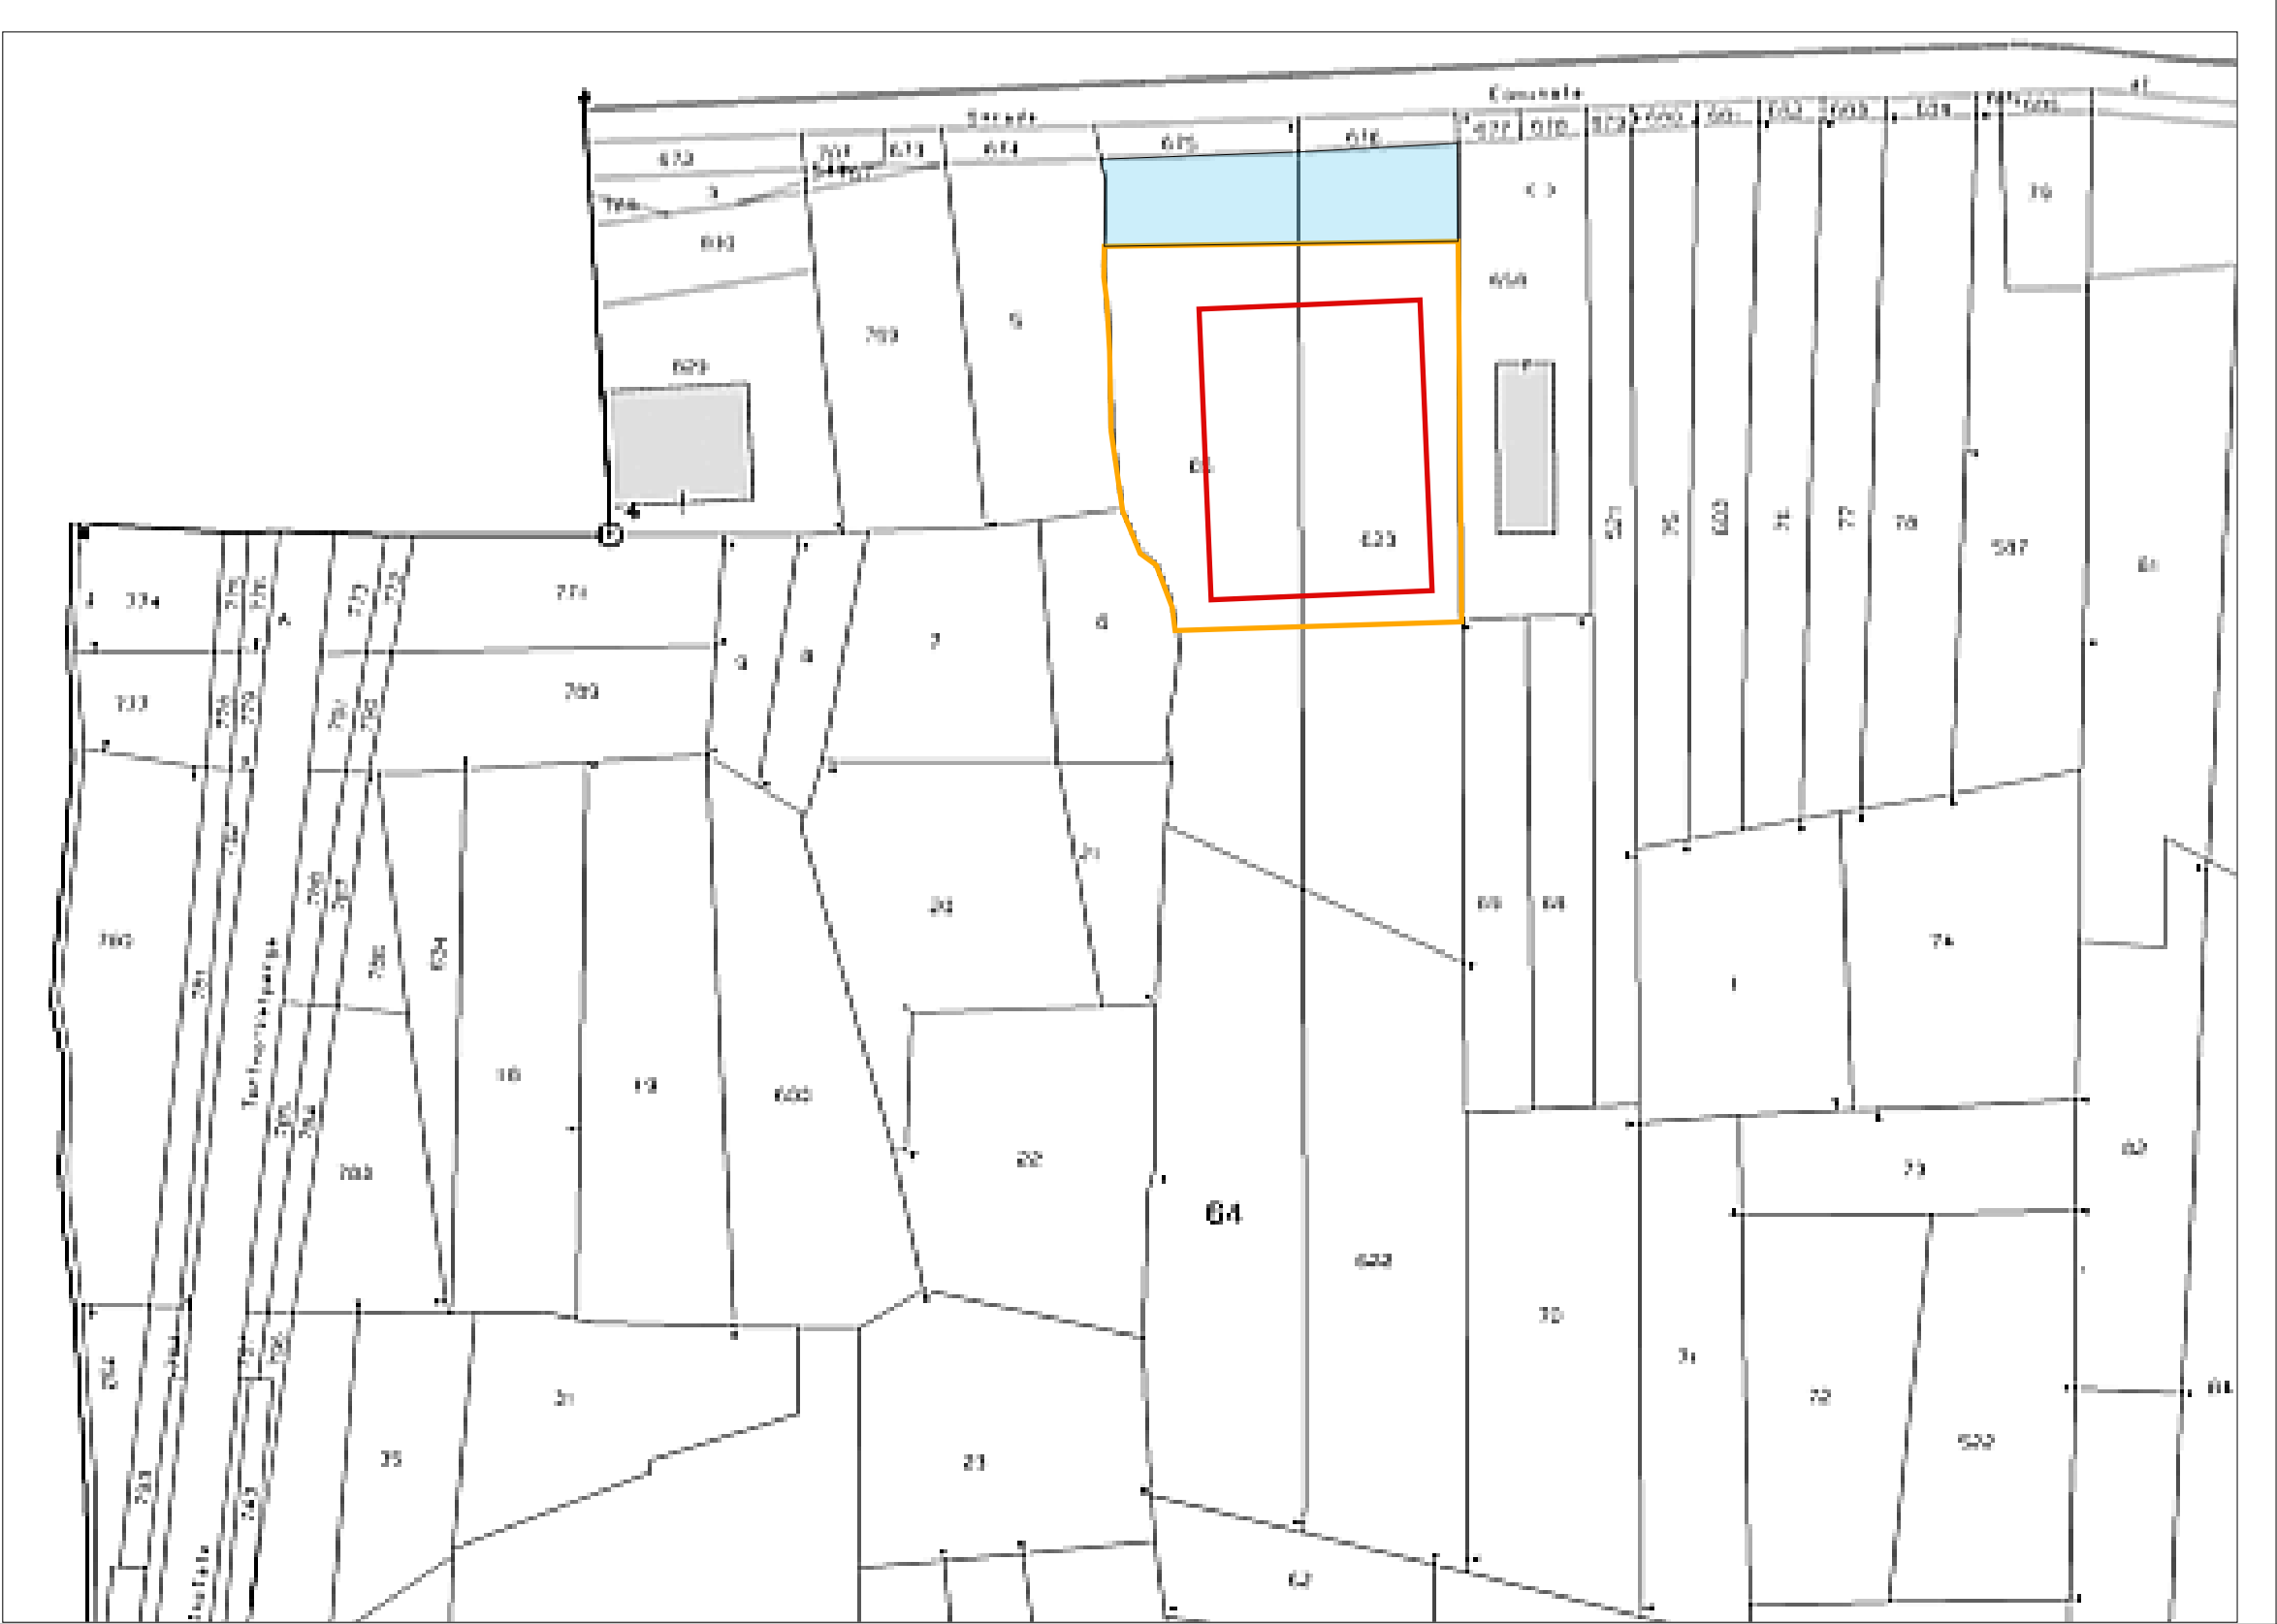

estratto CT - comune di San Ponso
scala 1:2000

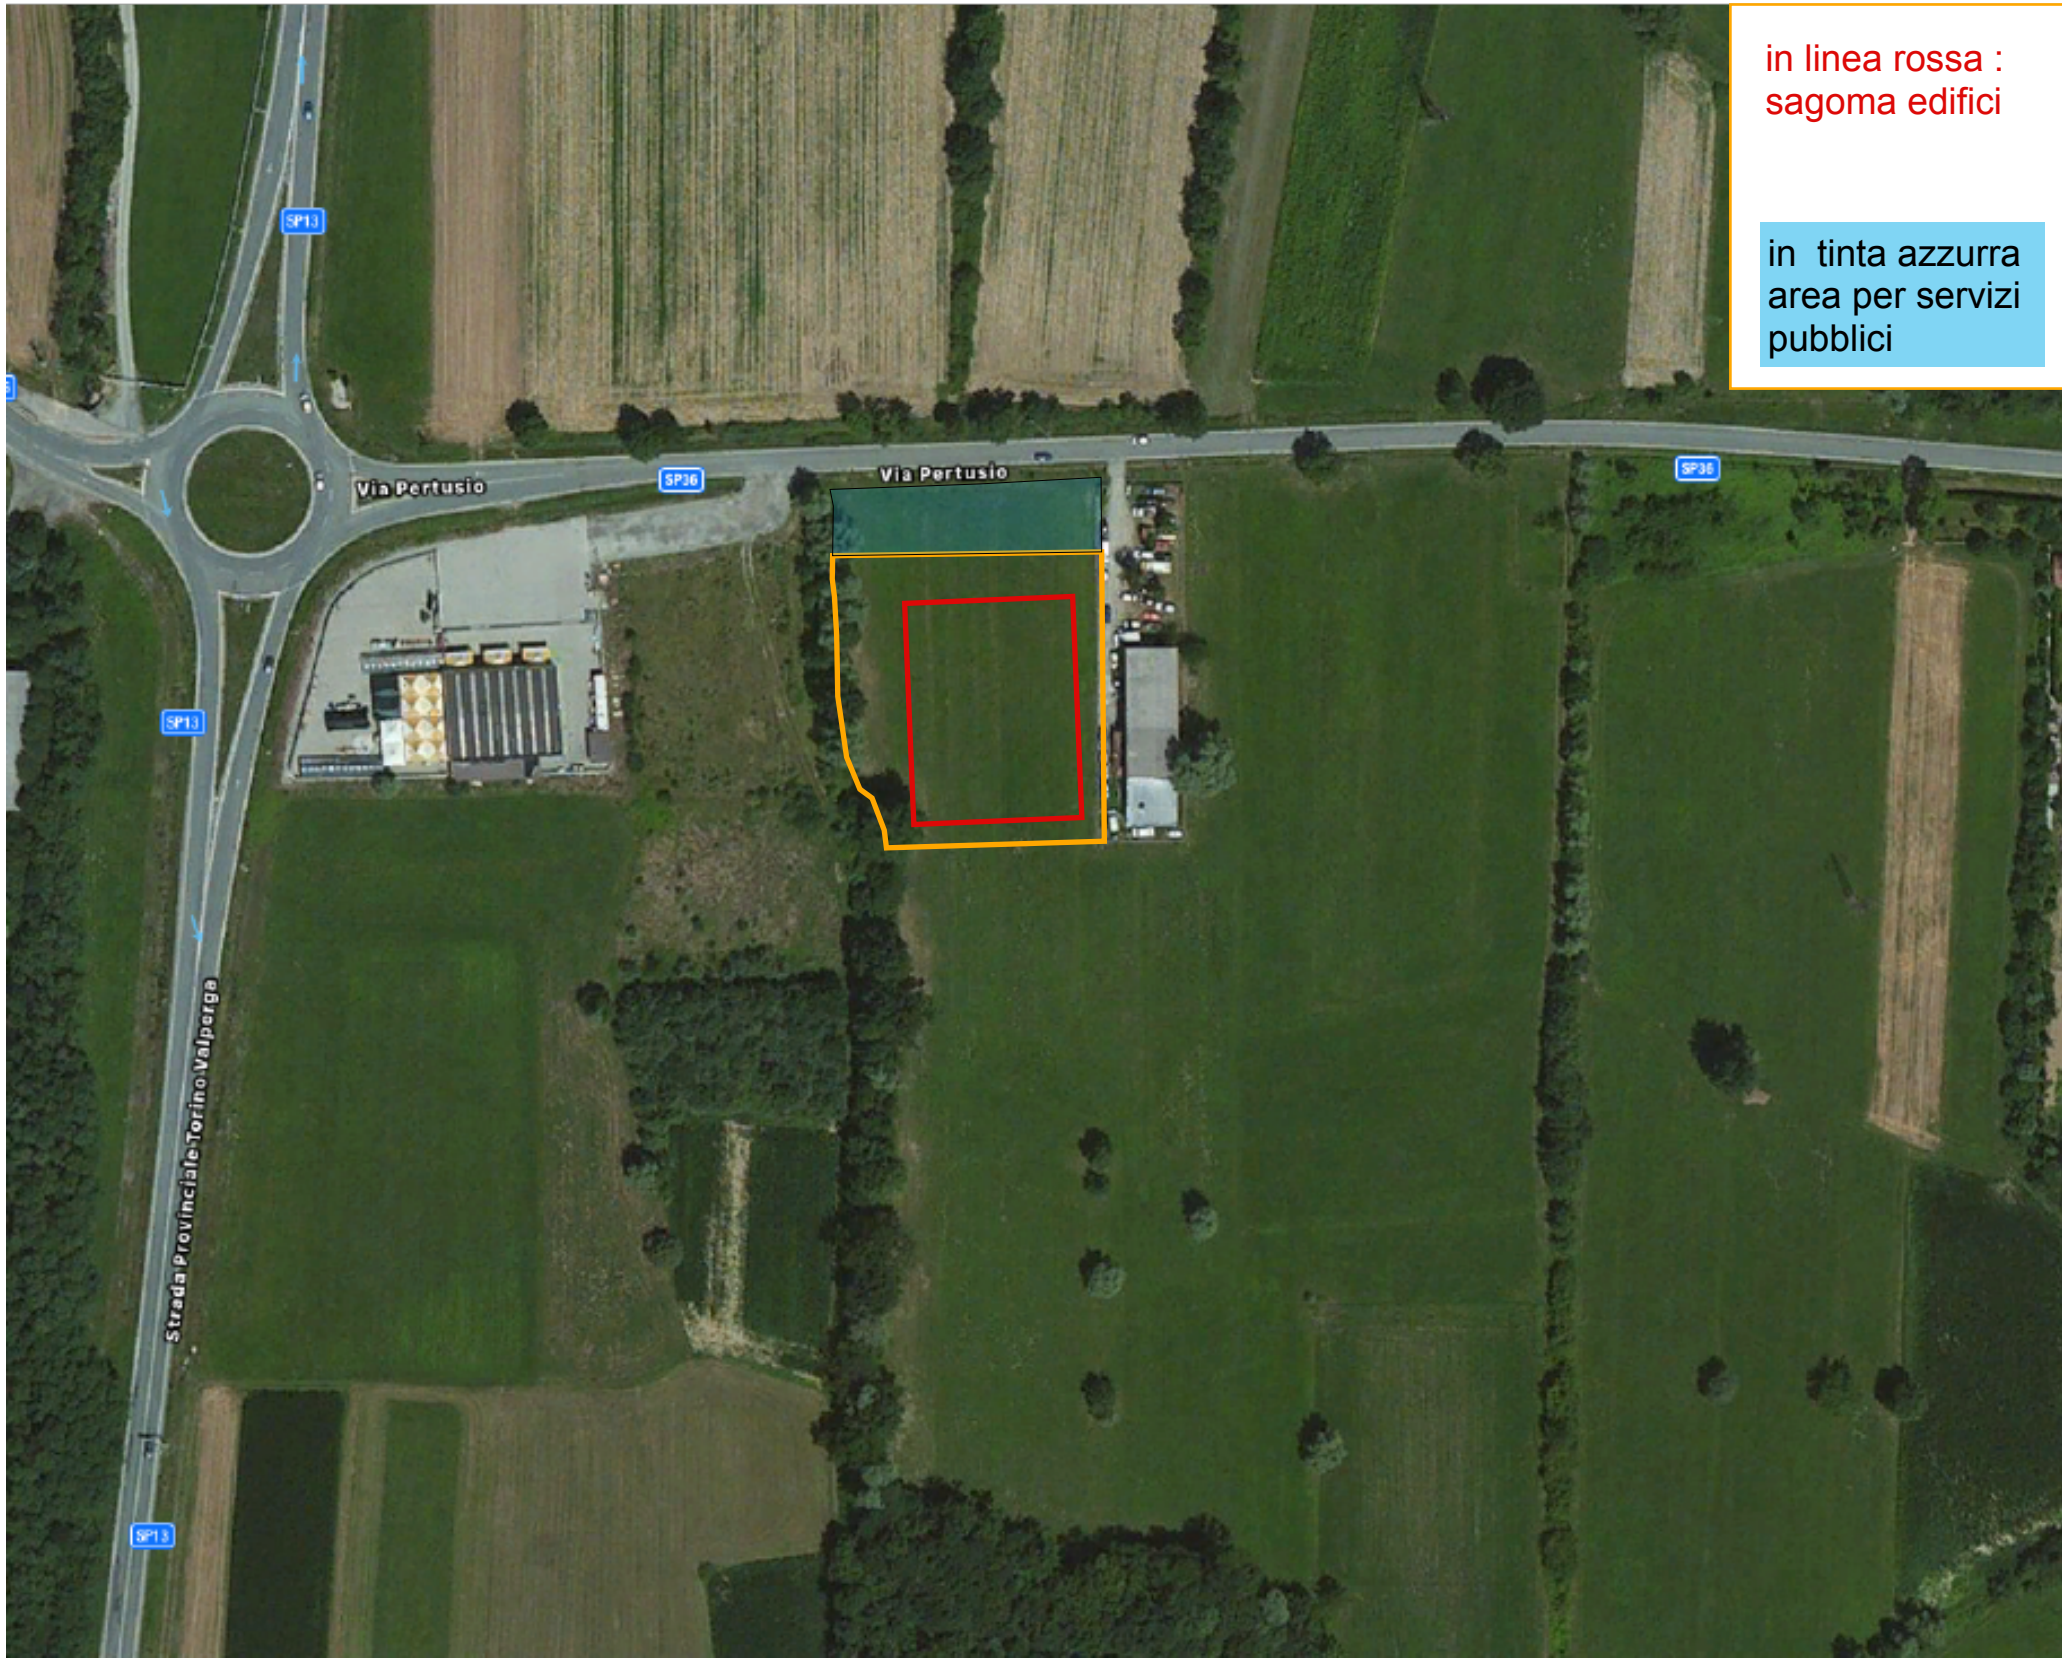

vista aerea - comune di San Ponso

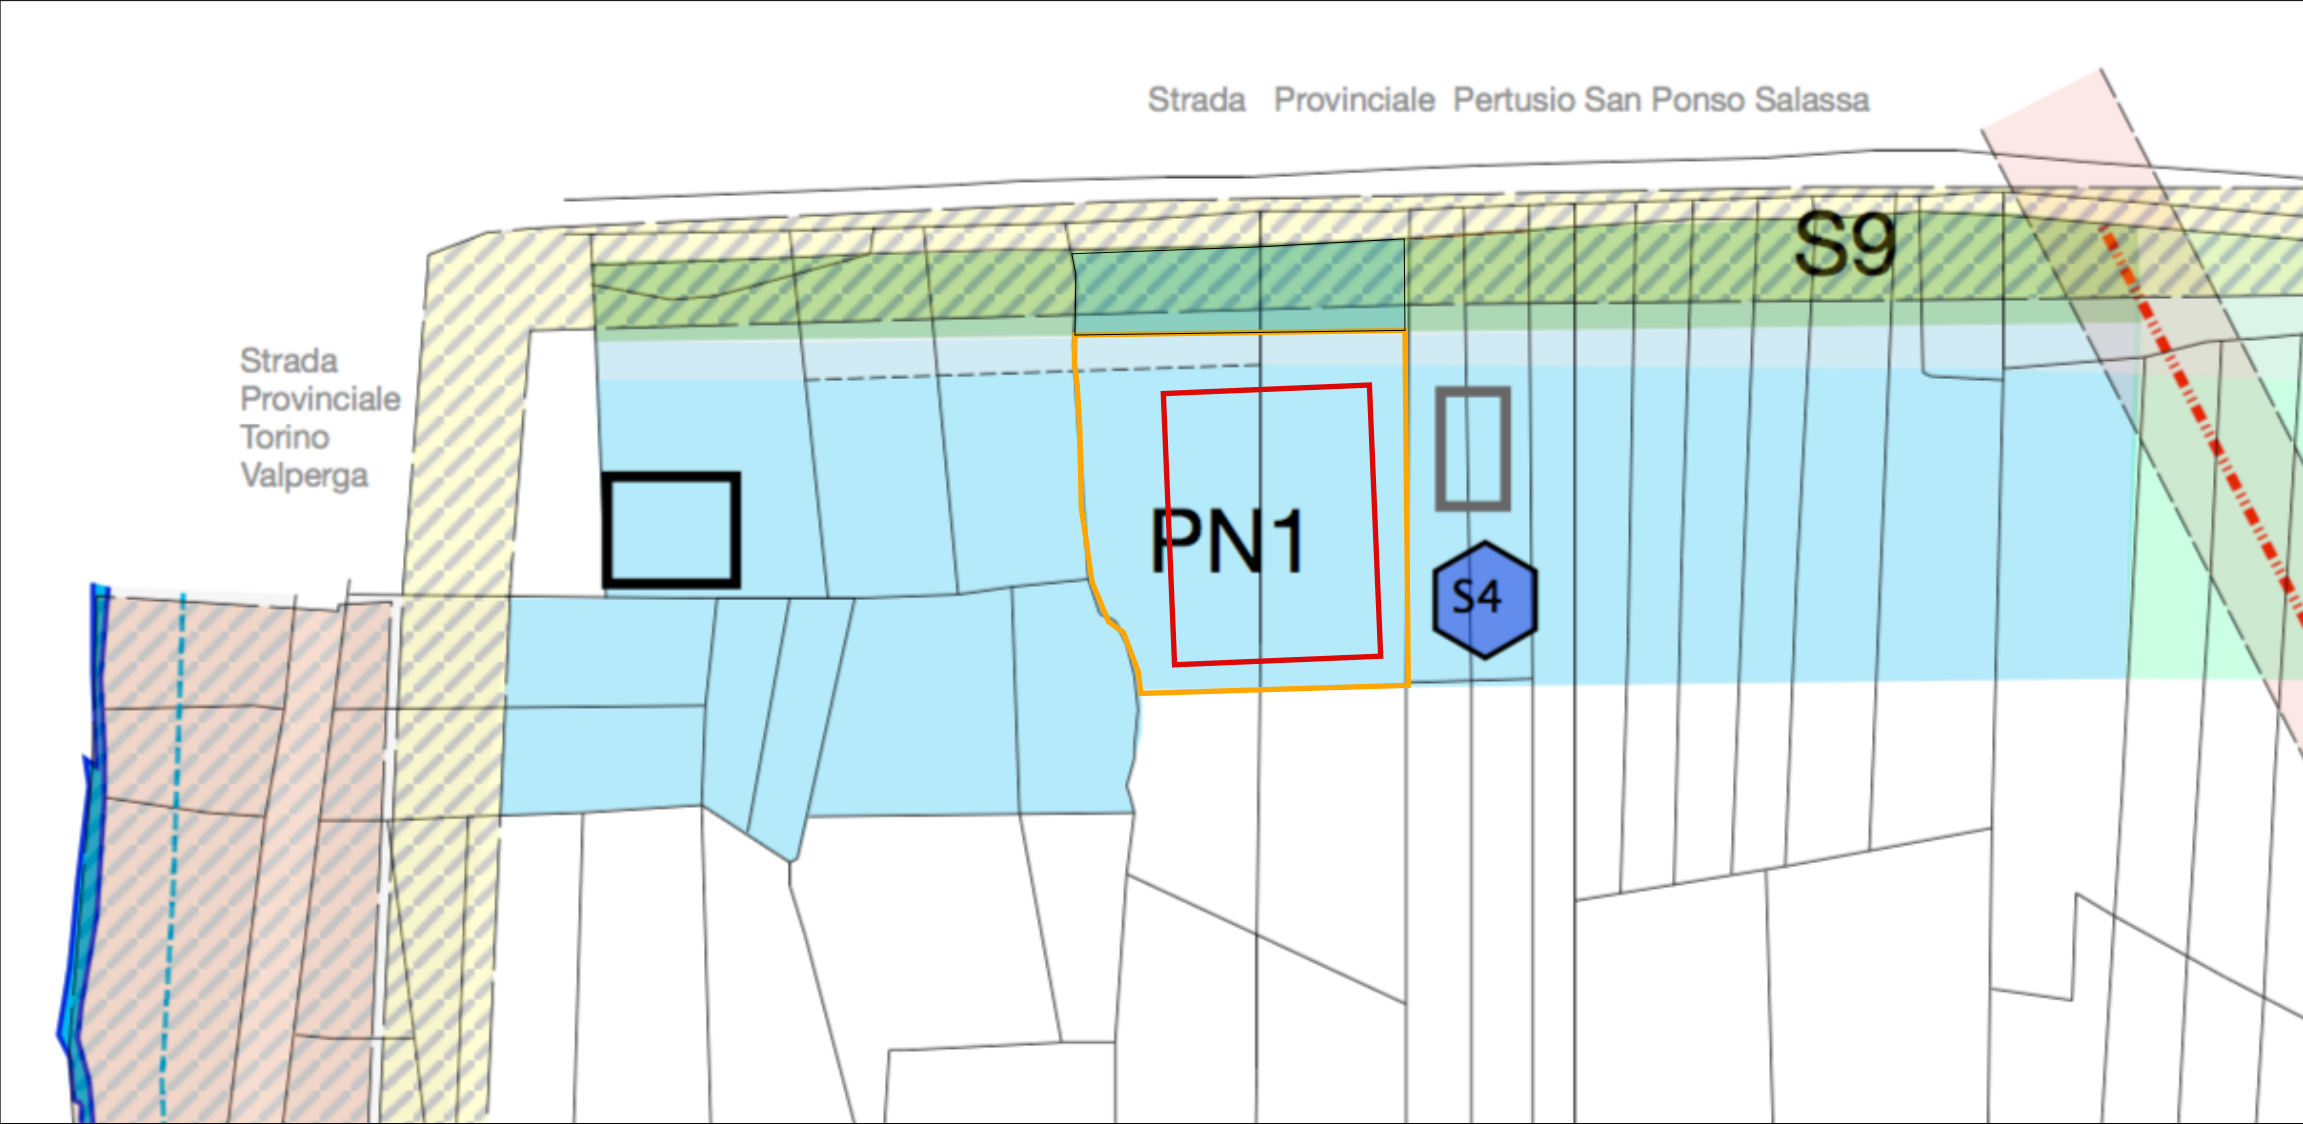

estratto PRGC - comune di San Ponso
scala 1:2000