



Cimitero Comunale



**SCARICHI ed
EROGAZIONE ACQUA**

IL PROGETTISTA	IL SINDACO	IL SEGRETARIO	IL RESPONSABILE DEL PROCEDIMENTO
Valeria Santoro	Ornella Moretto	Mariateresa Pelazzo	Luciana Mellano

STUDIO ASSOCIA. ARCHITETTI PALLA
 Arch. Carlo Palla - Arch. Maurizio Palla - Arch. Valeria Santoro
 Via Po 10/15 - 20121 MILANO - Tel. 02/4780.1013 TORINO
 Tel. 011/243.0136 - studio@architettipalla.it - www.architettipalla.it



Progettista: Arch. Valeria Santoro
 con Arch. Maria Cristina Marchiondo

STUDIO
PALLA
www.architettipalla.it

planificazione, progettazione e consulenza in bioarchitettura



LEGENDA

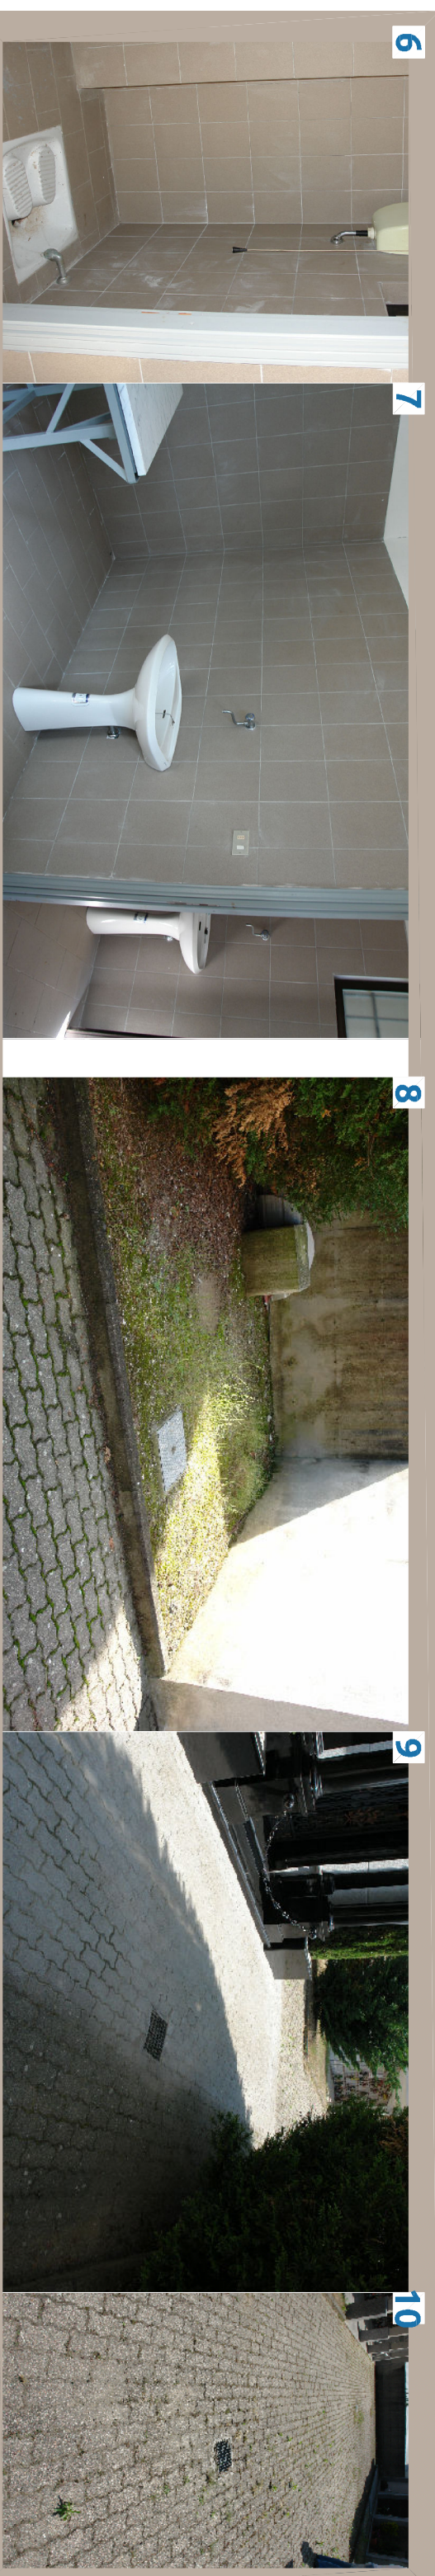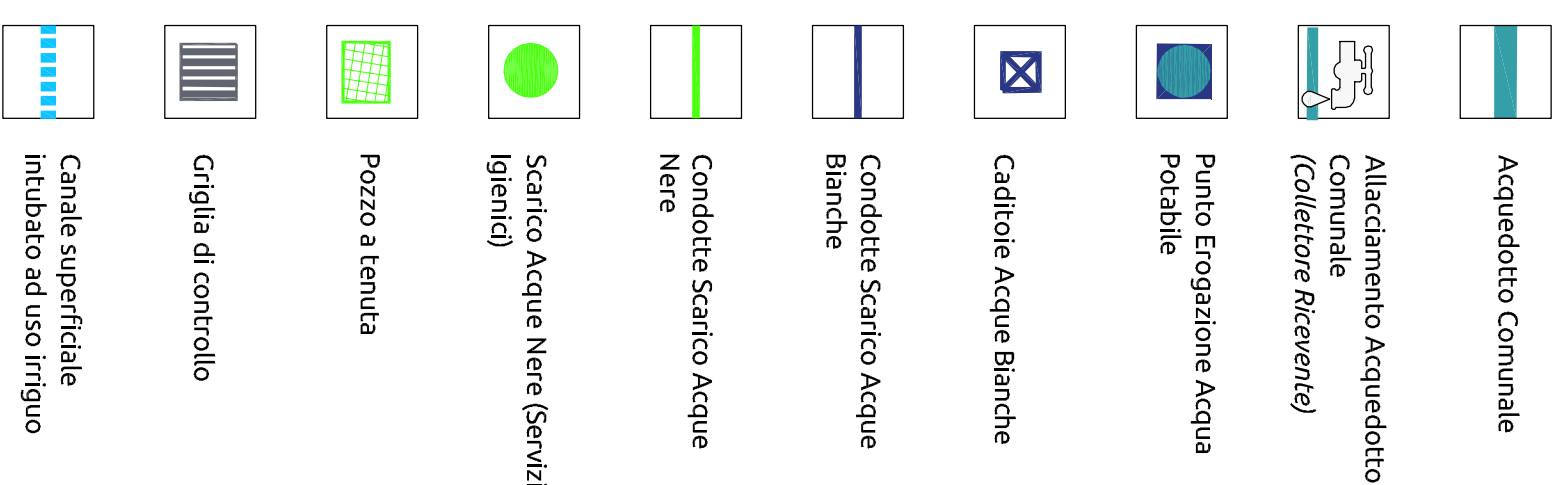

INDIVIDUAZIONE DEI CORSI D'ACQUA NELL'AREA ESTERNA AL CIMITERO

