


# COMUNE DI SAN PONSO

## PIANO REGOLATORE GENERALE COMUNALE



variante generale

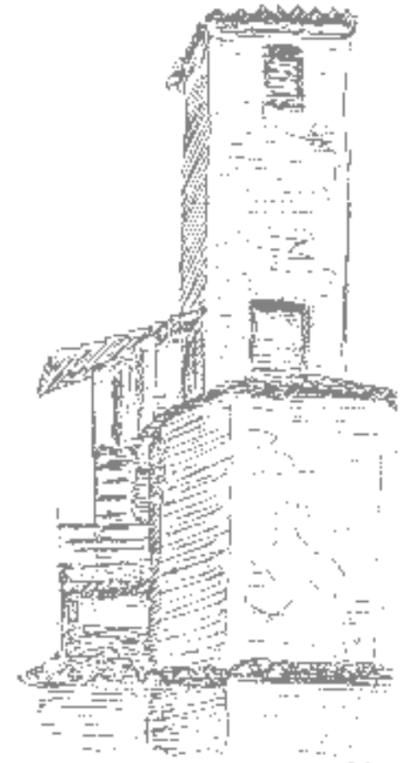

PIANO REGOLATORE GENERALE COMUNALE  
Adottato con deliberazione del Consiglio C.le n.32 in data 12/12/94  
Approvato con DGR n.41-17061 in data 9/4/97  
VARIANTE GENERALE  
Adottata con deliberazione del Consiglio C.le n. 37 data 21/12/2009  
Approvata con DGR n. \_\_\_\_\_ in data \_\_\_\_\_

### Legenda

- aree residenziali
- aree produttive
- confine comunale
- aree per servizi pubblici
- aree agricole

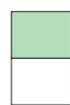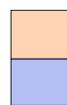

STUDIO ARCHITETTURA  
corso Giacomo Matteotti n. 5 \* 10083 Favria (To) \* tel.0124/34586  
pIVA 05280760017 \* www.studio-architettura.net \* e mail: info@studio-architettura.net

progetto definitivo

	data	nome	numero	committente
disegnato	12/2009		1	COMUNE DI SAN PONSO (To)
aggiornato	02/2013	CTD regione		
definitivo				
area	oggetto			firme
<b>TC</b>	Inquadramento territoriale			
scala 1/25000	aggiornamento cartografico / gennaio 2002 aggiornamento V2 / luglio 2007			www.studio-architettura.net