

LUCA
GECCO
ARCHITETTO

PIANO ESECUTIVO CONVENZIONATO

PN1

Arch. Luca Gecco

via -Villa n. 7 - 10080 Prascorsano (To) * tel. 046-0645382

p.IVA 10487440017 e mail : luca.gecco@libero.it

	data	nome	numero	committente
disegnato	02/2018		2	GECCO COSTRUZIONI srl
controllato				
contr.UNI				

area

PN1

oggetto:

PIANO QUOTATO, SEZIONI


ESTRATTO CATASTALE

ESTRATTO PRG


VISTA AEREA

scala


1:500-1:200

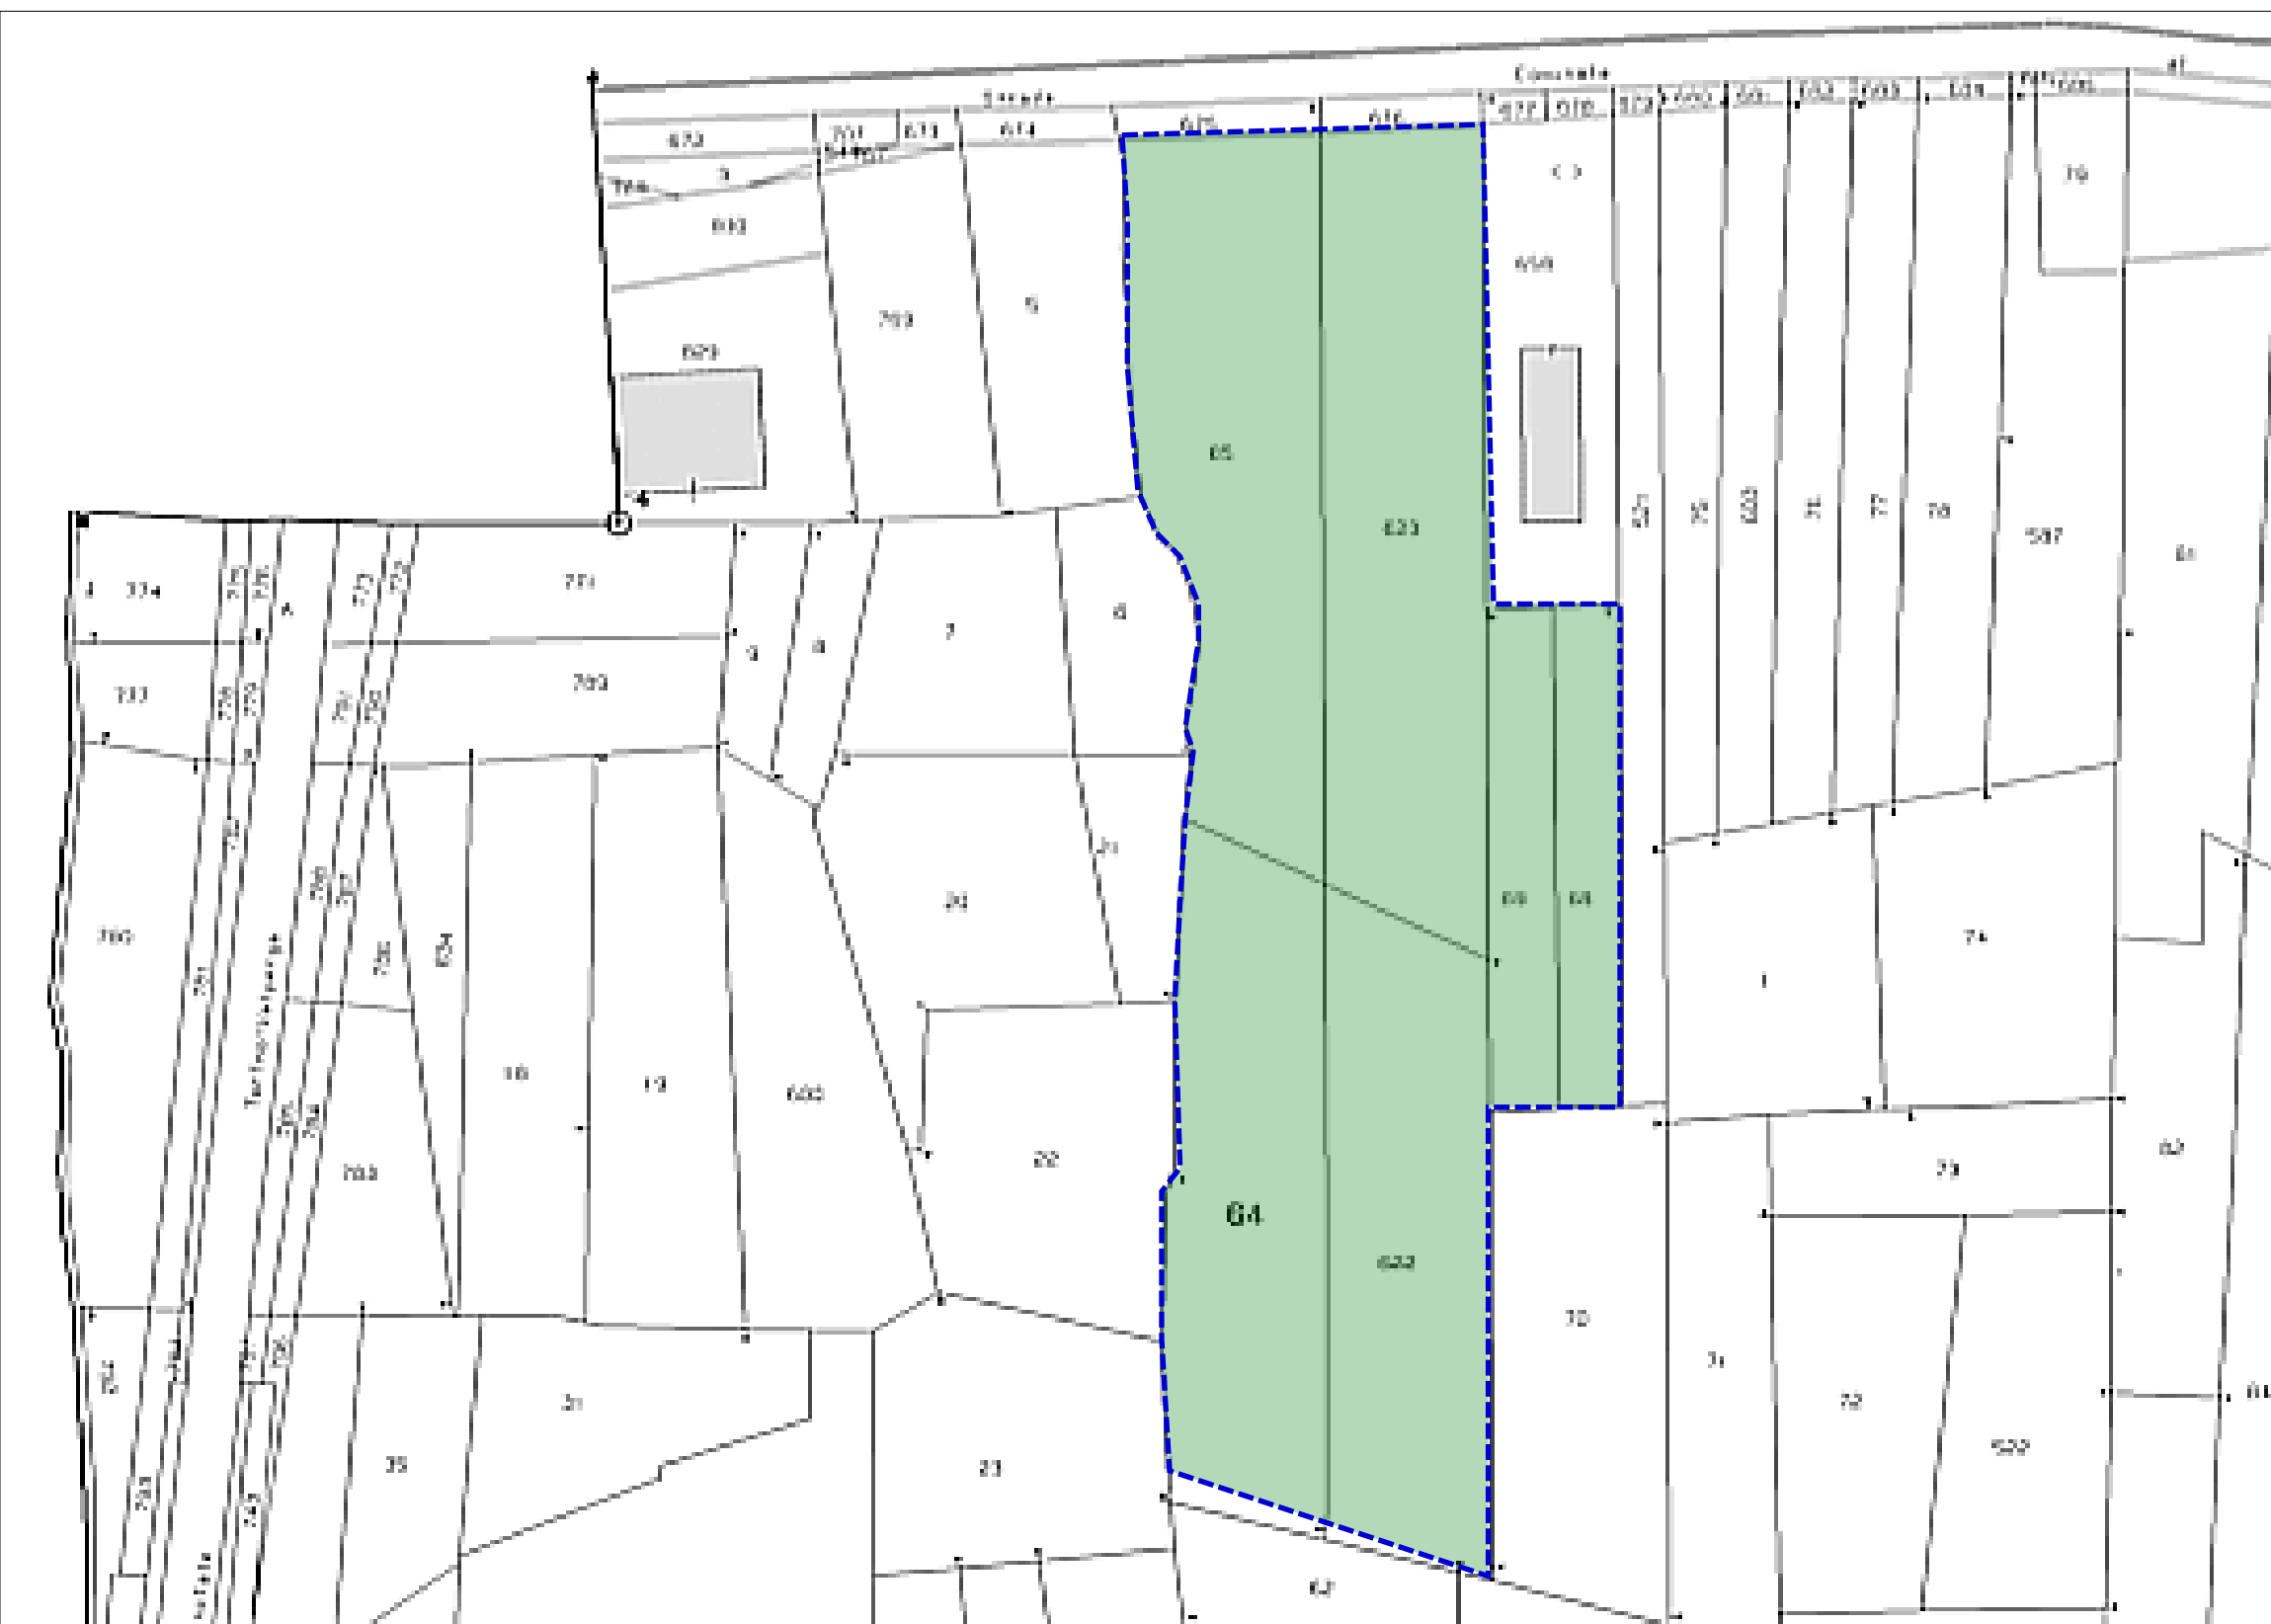


estratto CT - comune di San Ponso
Foglio 2 - particelle n. 64, 65, 68, 69, 622, 623
scala 1:2000

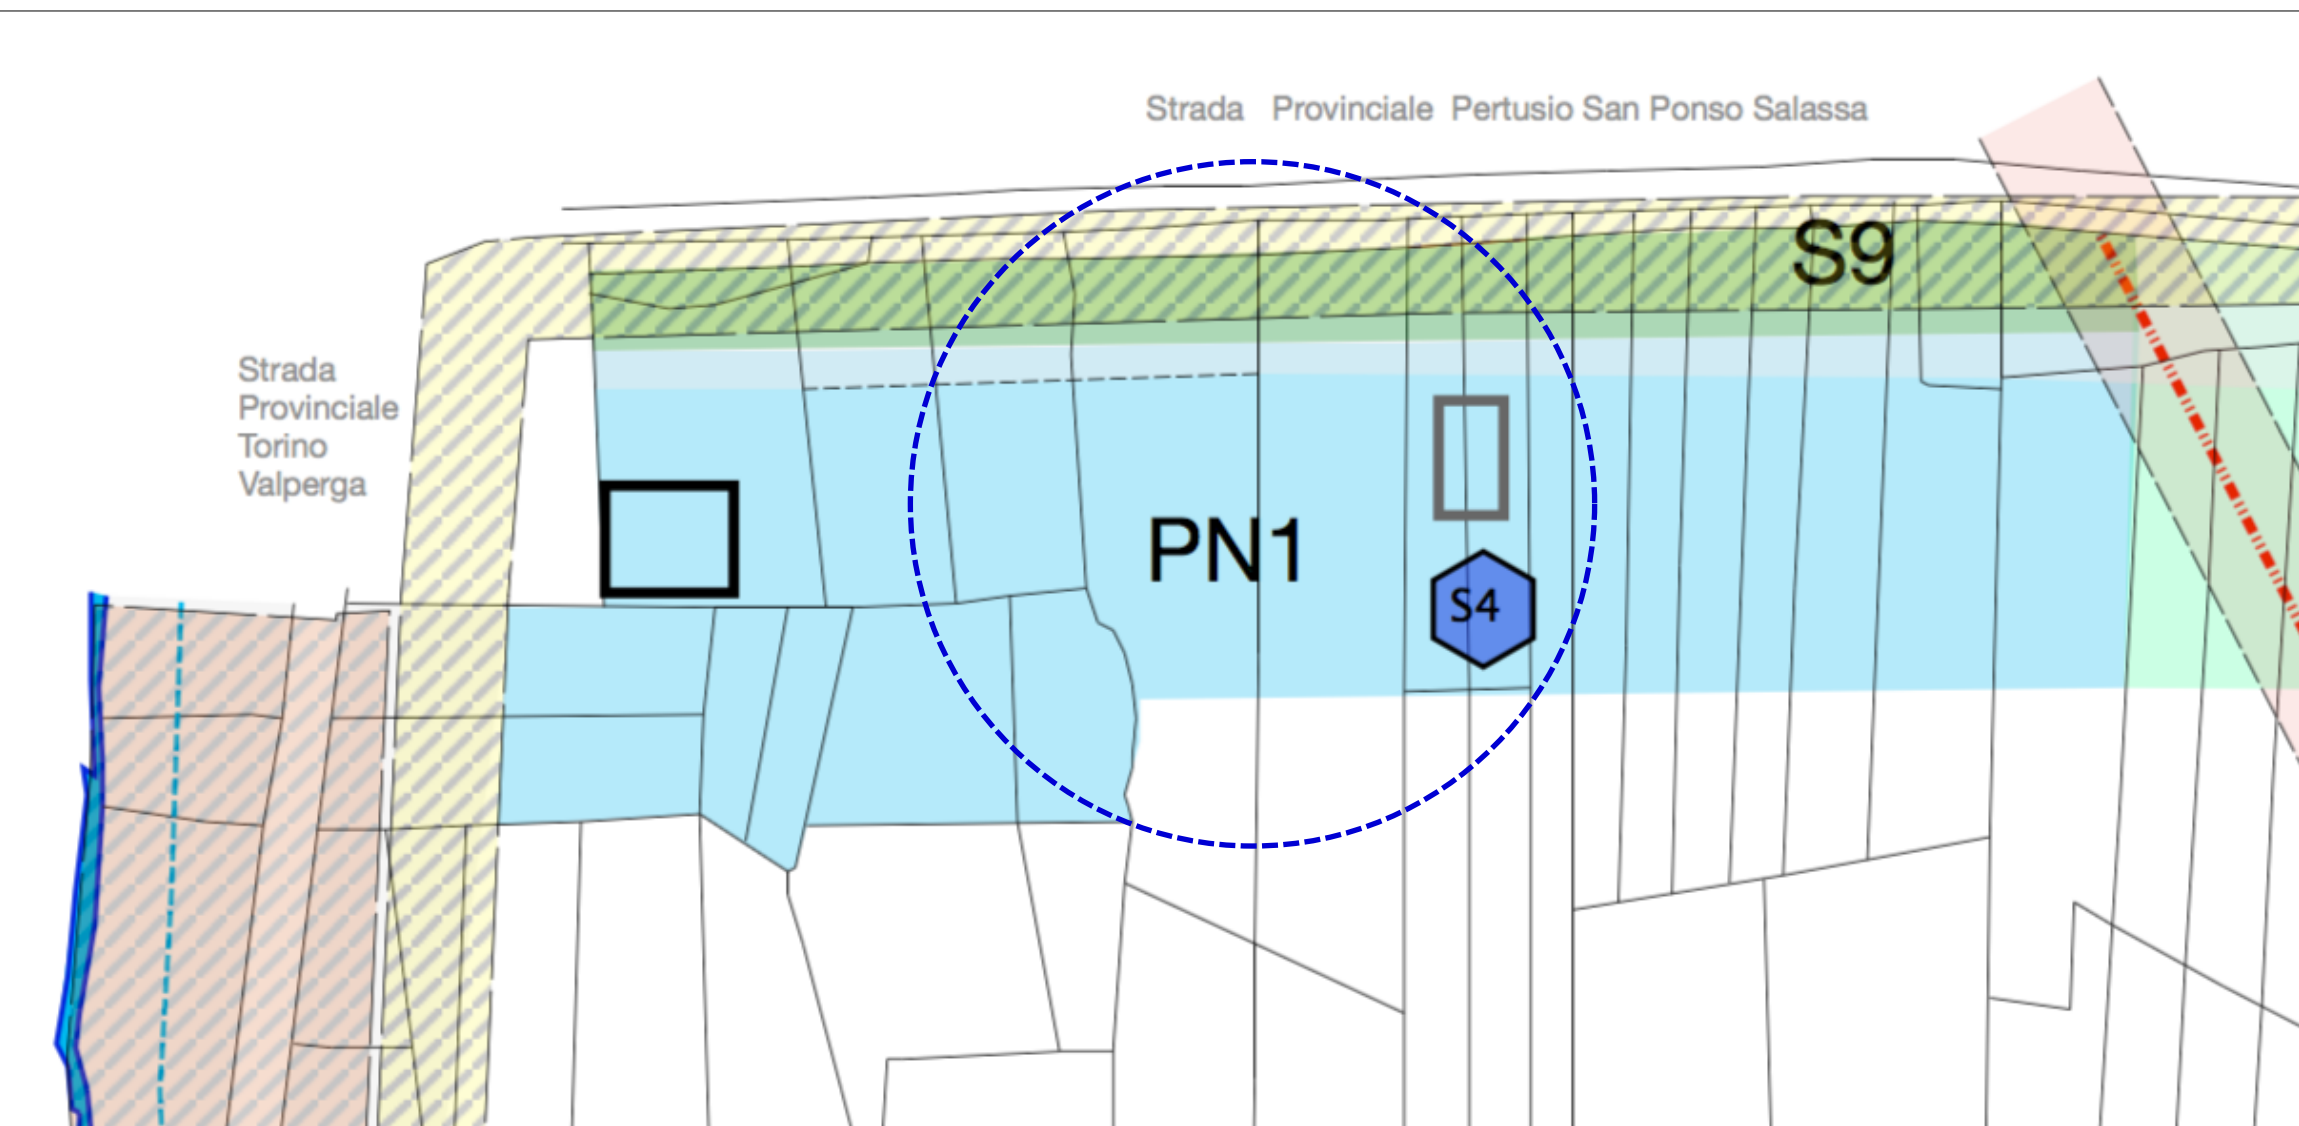


estratto PRGC - comune di San Ponso
area PN1 - area produttiva nuovo impianto
scala 1:2000

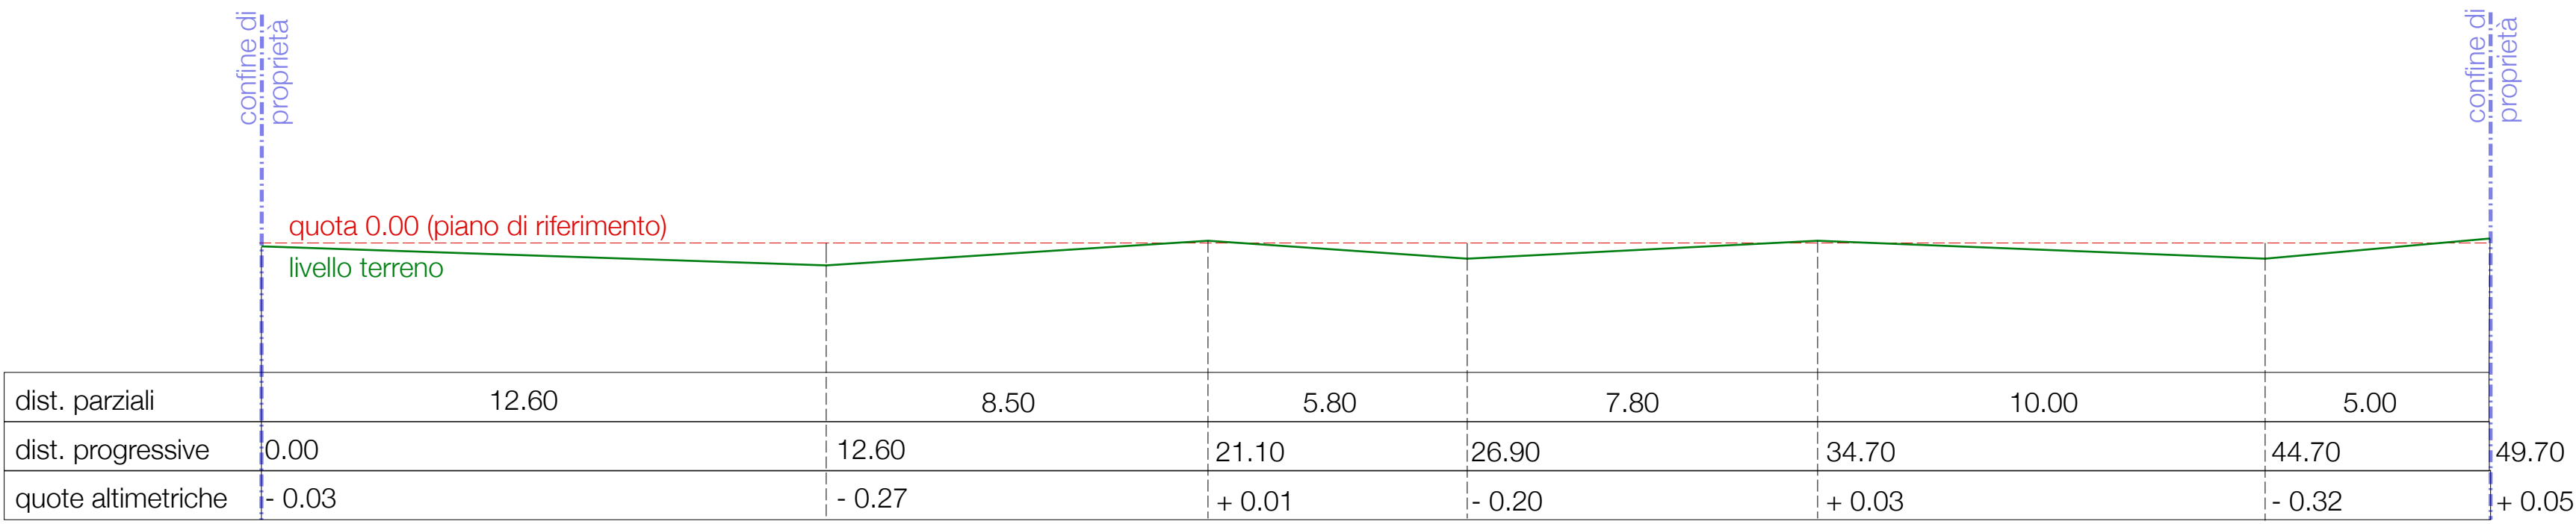

sezione c
scala 1:200

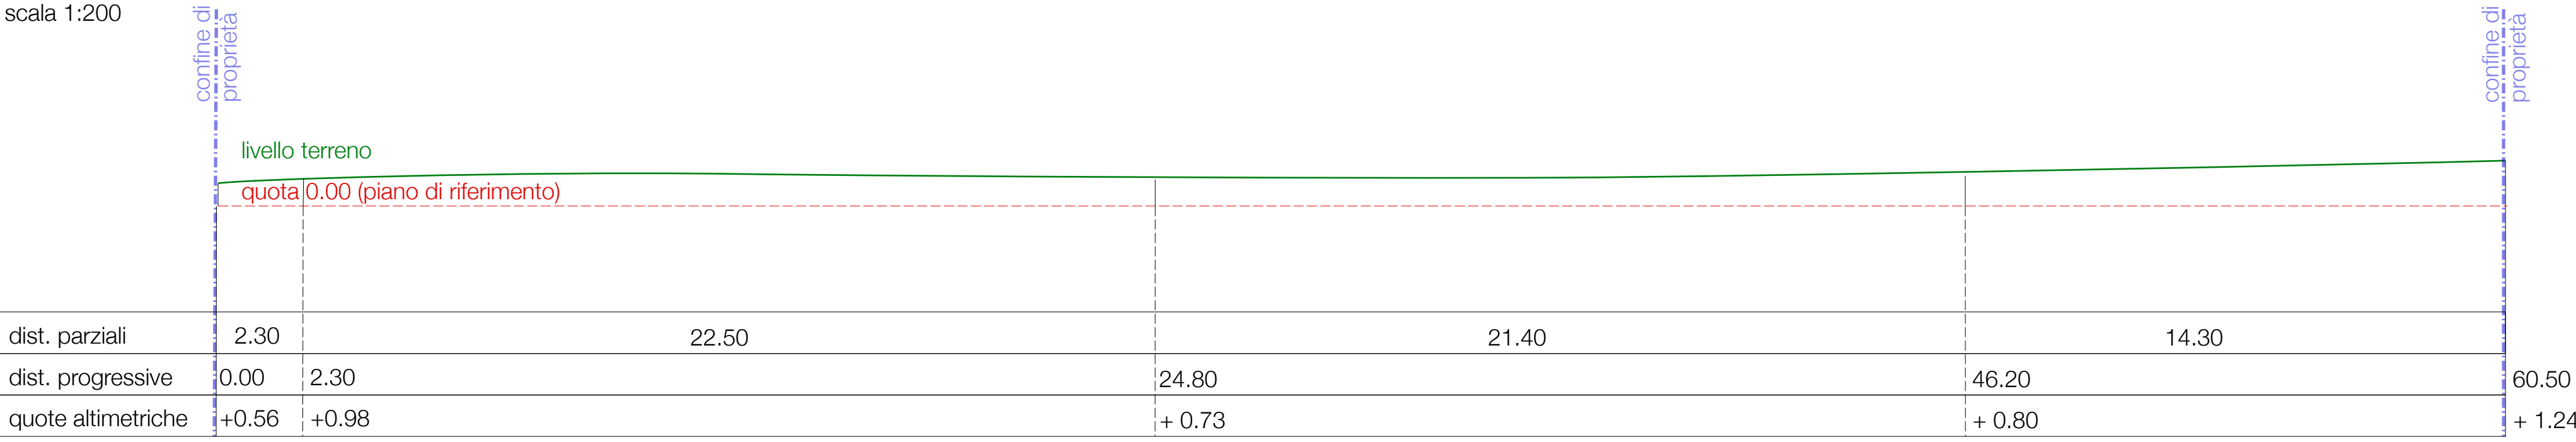


sezione b
scala 1:200

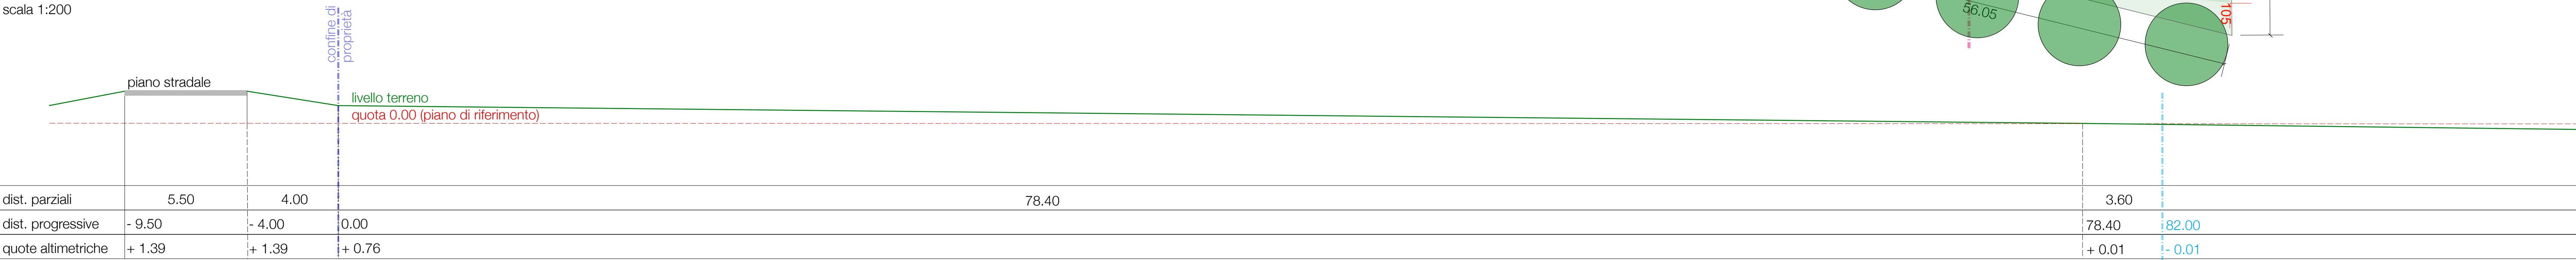

sezione a
scala 1:200

planimetria generale
scala 1:500

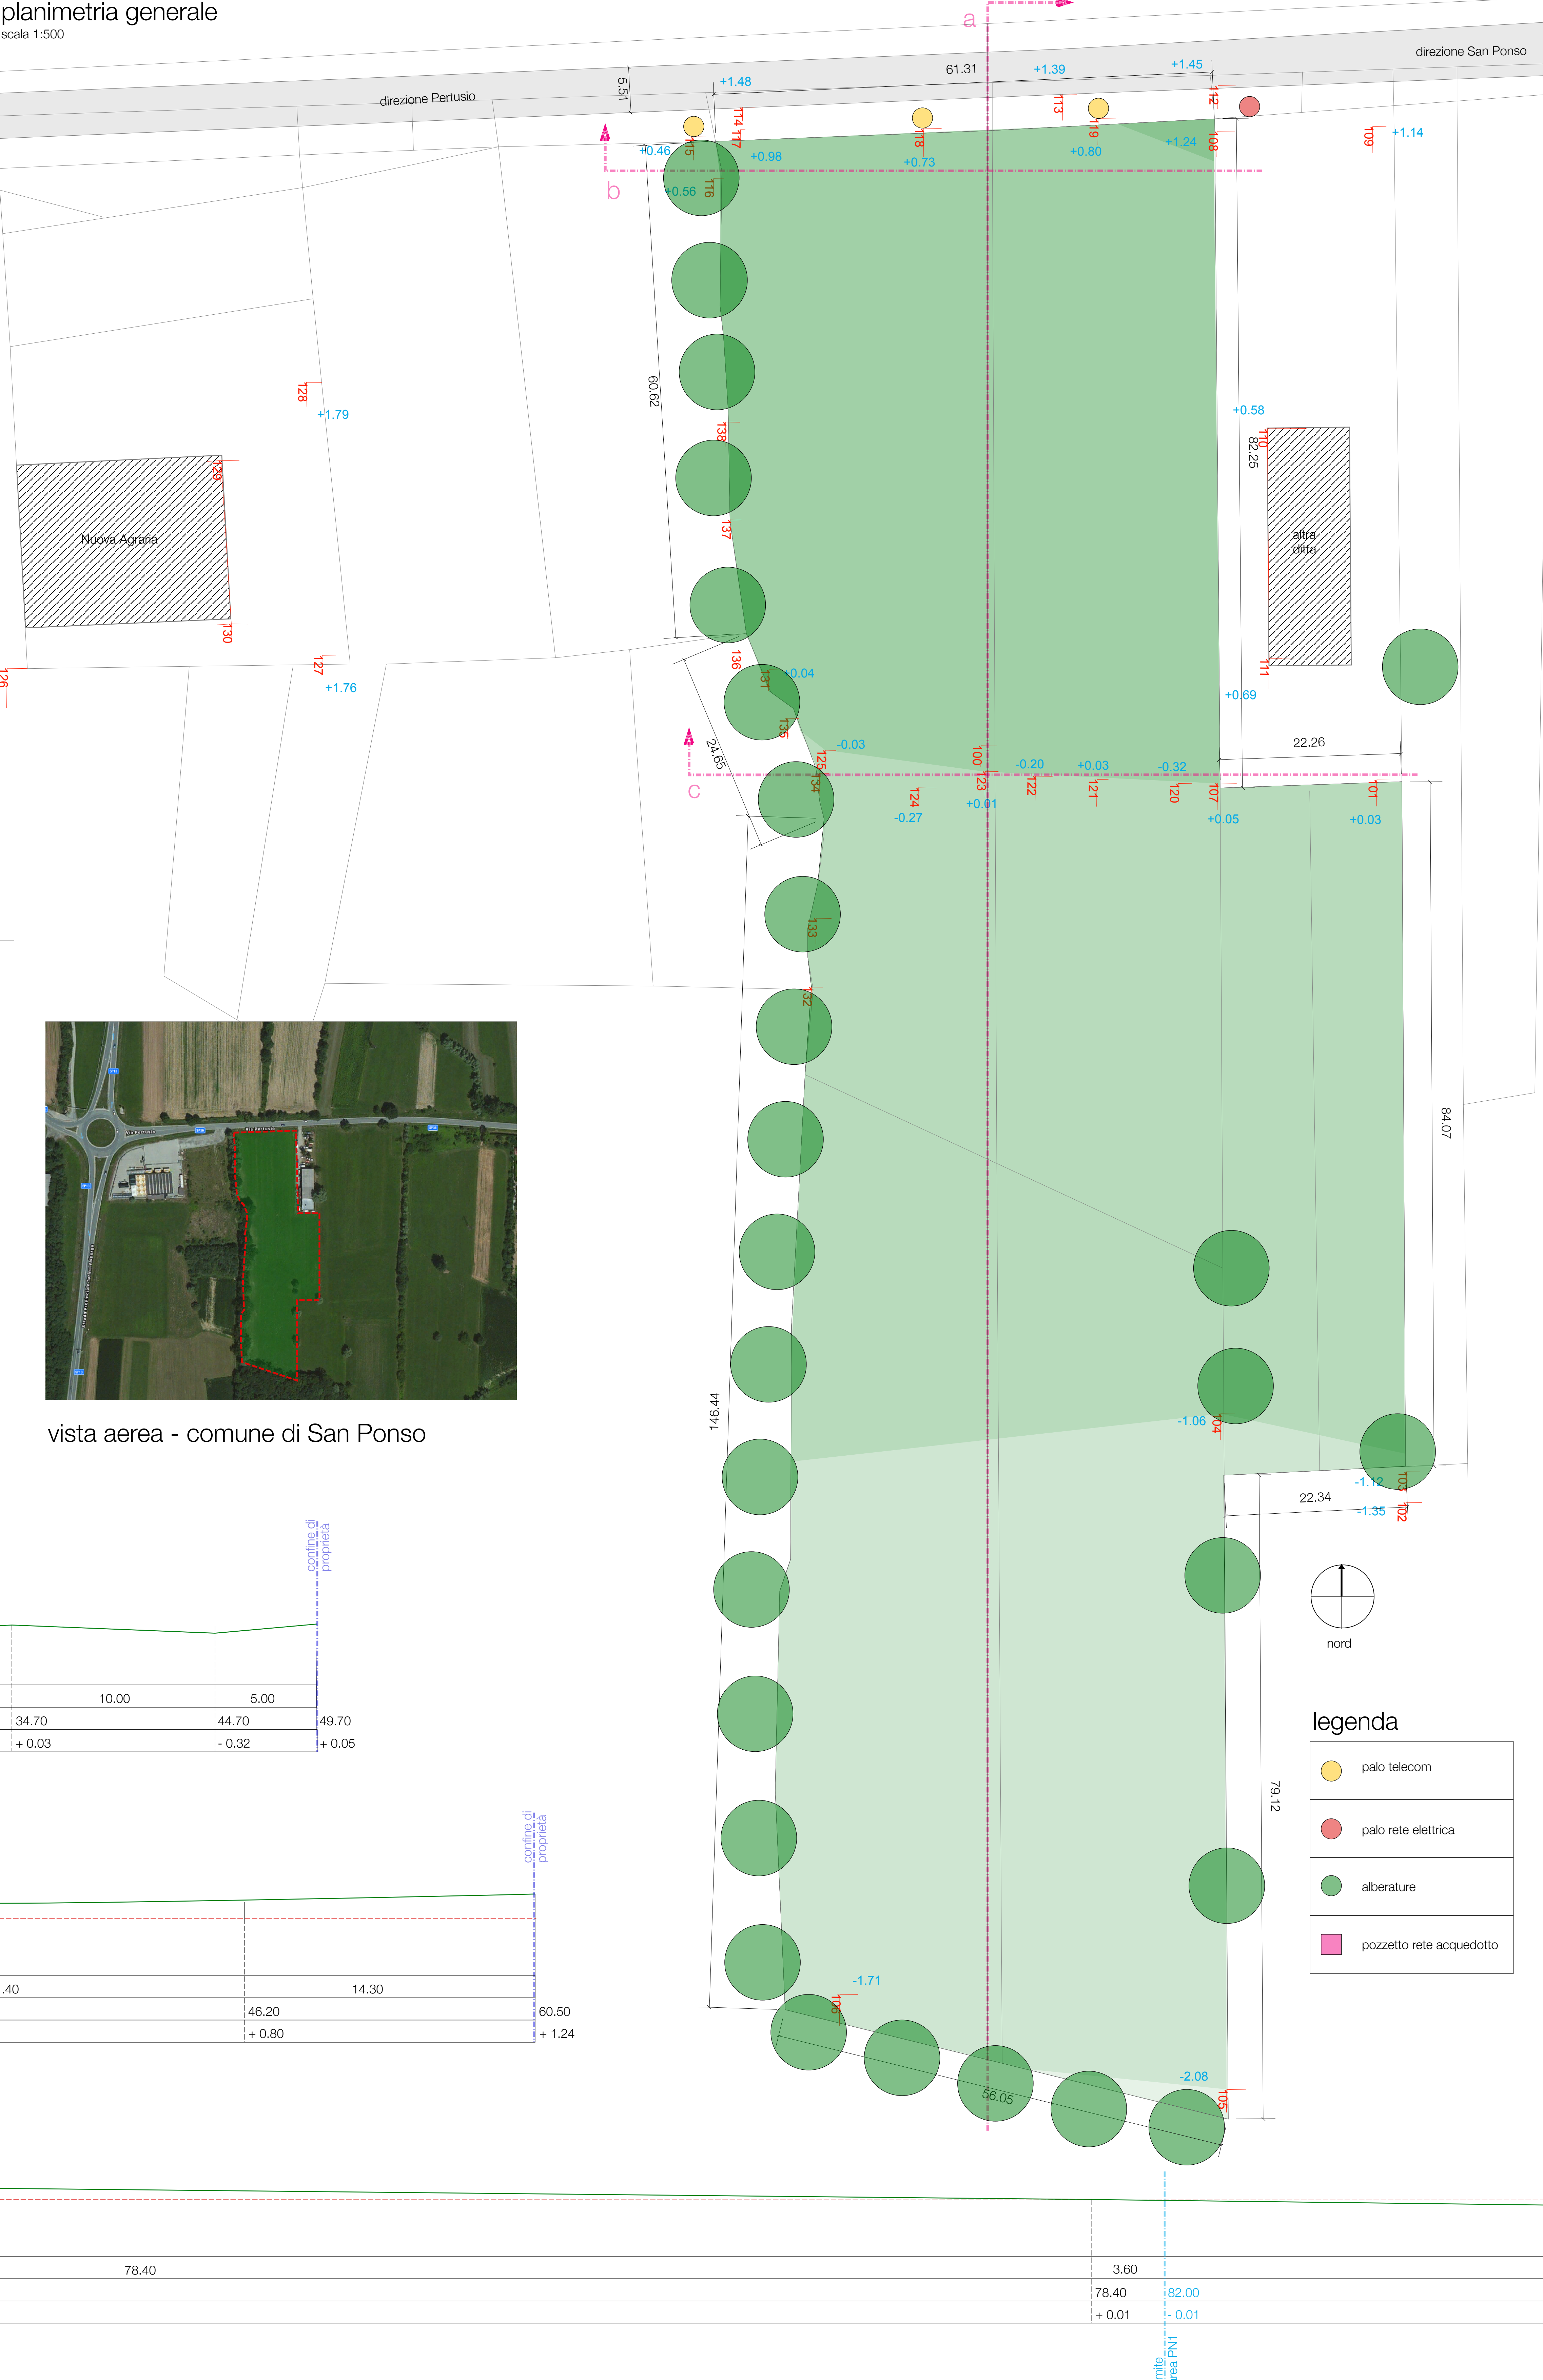

vista aerea - comune di San Ponso