


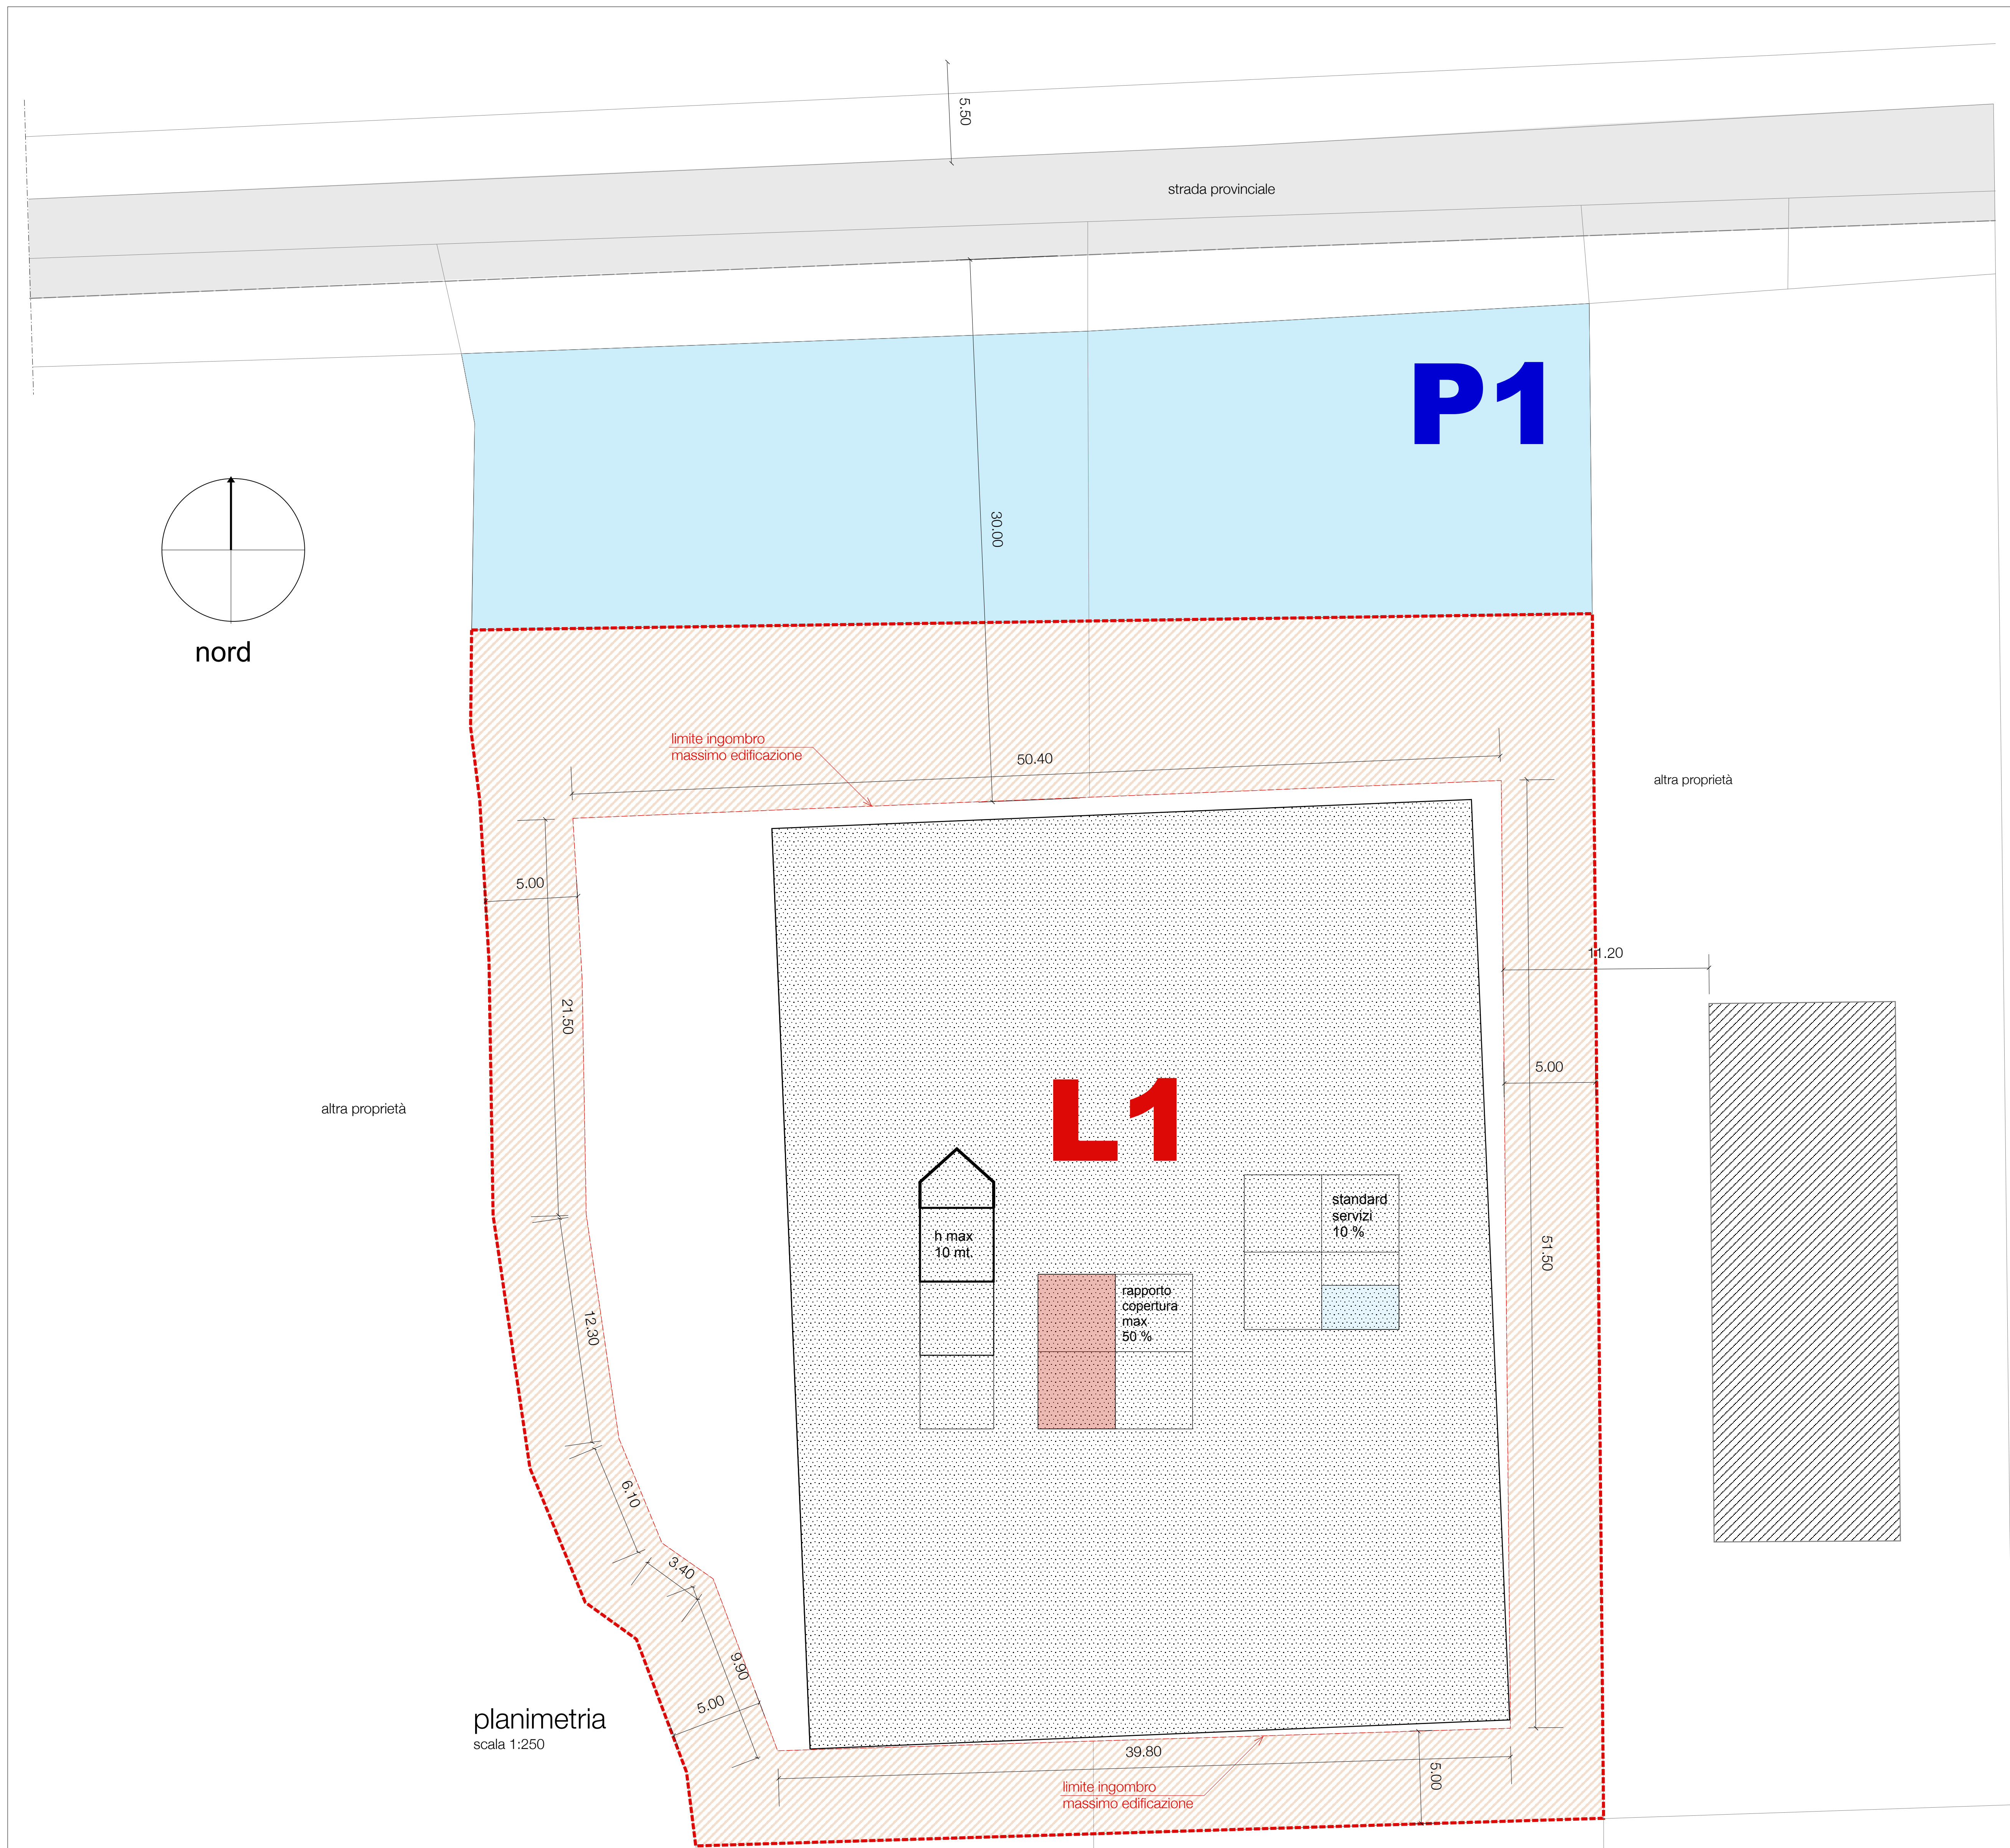

lotti,densità,distacchi				
n.	sigla	descrizione	superficie	note
1	L1	lotto edificabile	mq.3.804	area privata
2	totale Ln		mq3.804	
3	H max	altezza massima edifici	mt.10,00	
4	R.C.	rapporto di copertura massimo	50 % sf	
5	I.u.f.	indice utilizzazione fondiario	0,50 sf	
6	P1	spazi per servizi pubblici	20% st	area pubblica

LUCA
GECCO
ARCHITETTO

PIANO ESECUTIVO CONVENZIONATO


PN1

Arch. Luca Gecco


via -Villa n. 7 - 10080 Prascorsano (To) * tel. 346-0645382

p.IVA 10487440017 e mail : lucagecco@libero.it

	data	nome	numero	committente		
disegnato	02/2018		3a	GECCO COSTRUZIONI srl		
controllato						
contr.UNI						
area	oggetto: VIABILITA' E PARCHEGGI LOTTI,DENSITA', DISTACCHI SPAZI PUBBLICI E PRIVATI			firma		
scala	1:500-1:250					

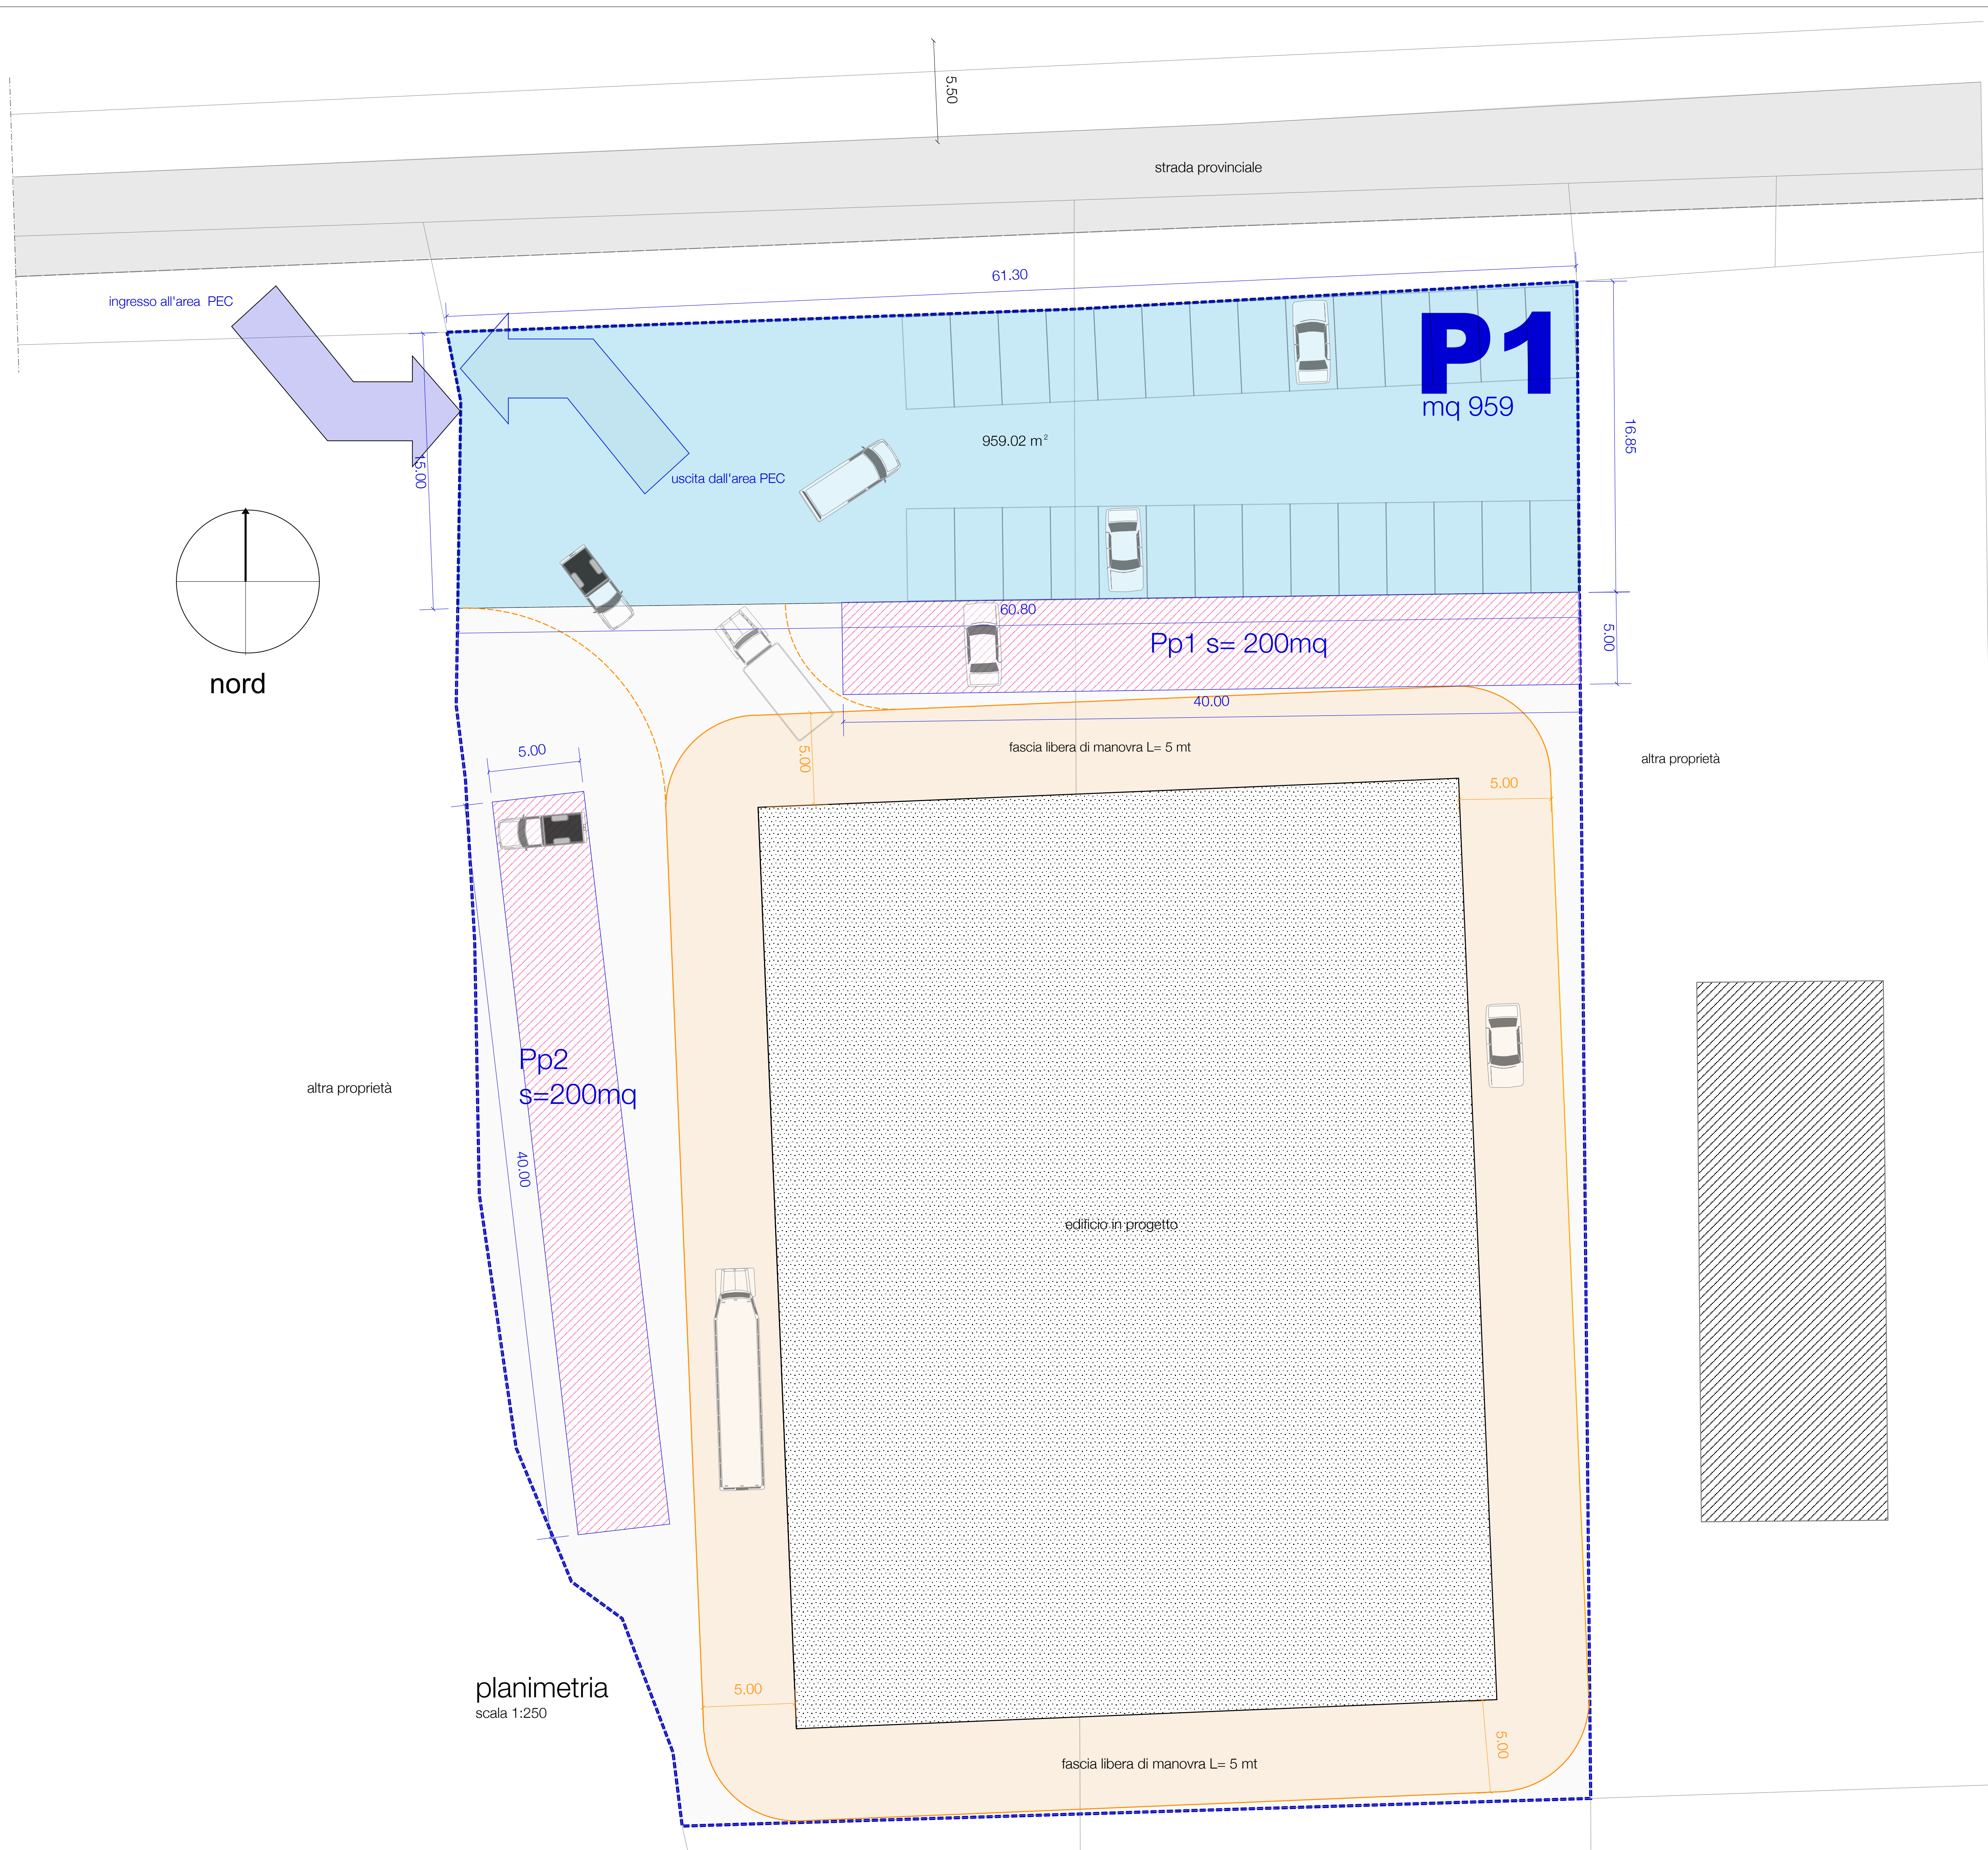

viabilità e parcheggi				
n.	sigla	descrizione	superficie	note
1	P1	spazio a parcheggio pubblico (standard)	mq.959	area pubblica
2	totale P		mq.959	
3	Pp1	spazio a parcheggio privato	mq.200	area privata
4	Pp2	spazio a parcheggio privato	mq.200	area privata
5	totale Pp		mq.400	
6	viabilità pubblica	non presente in ambito PEC	mq. 0	
7	totale V		mq. 0	

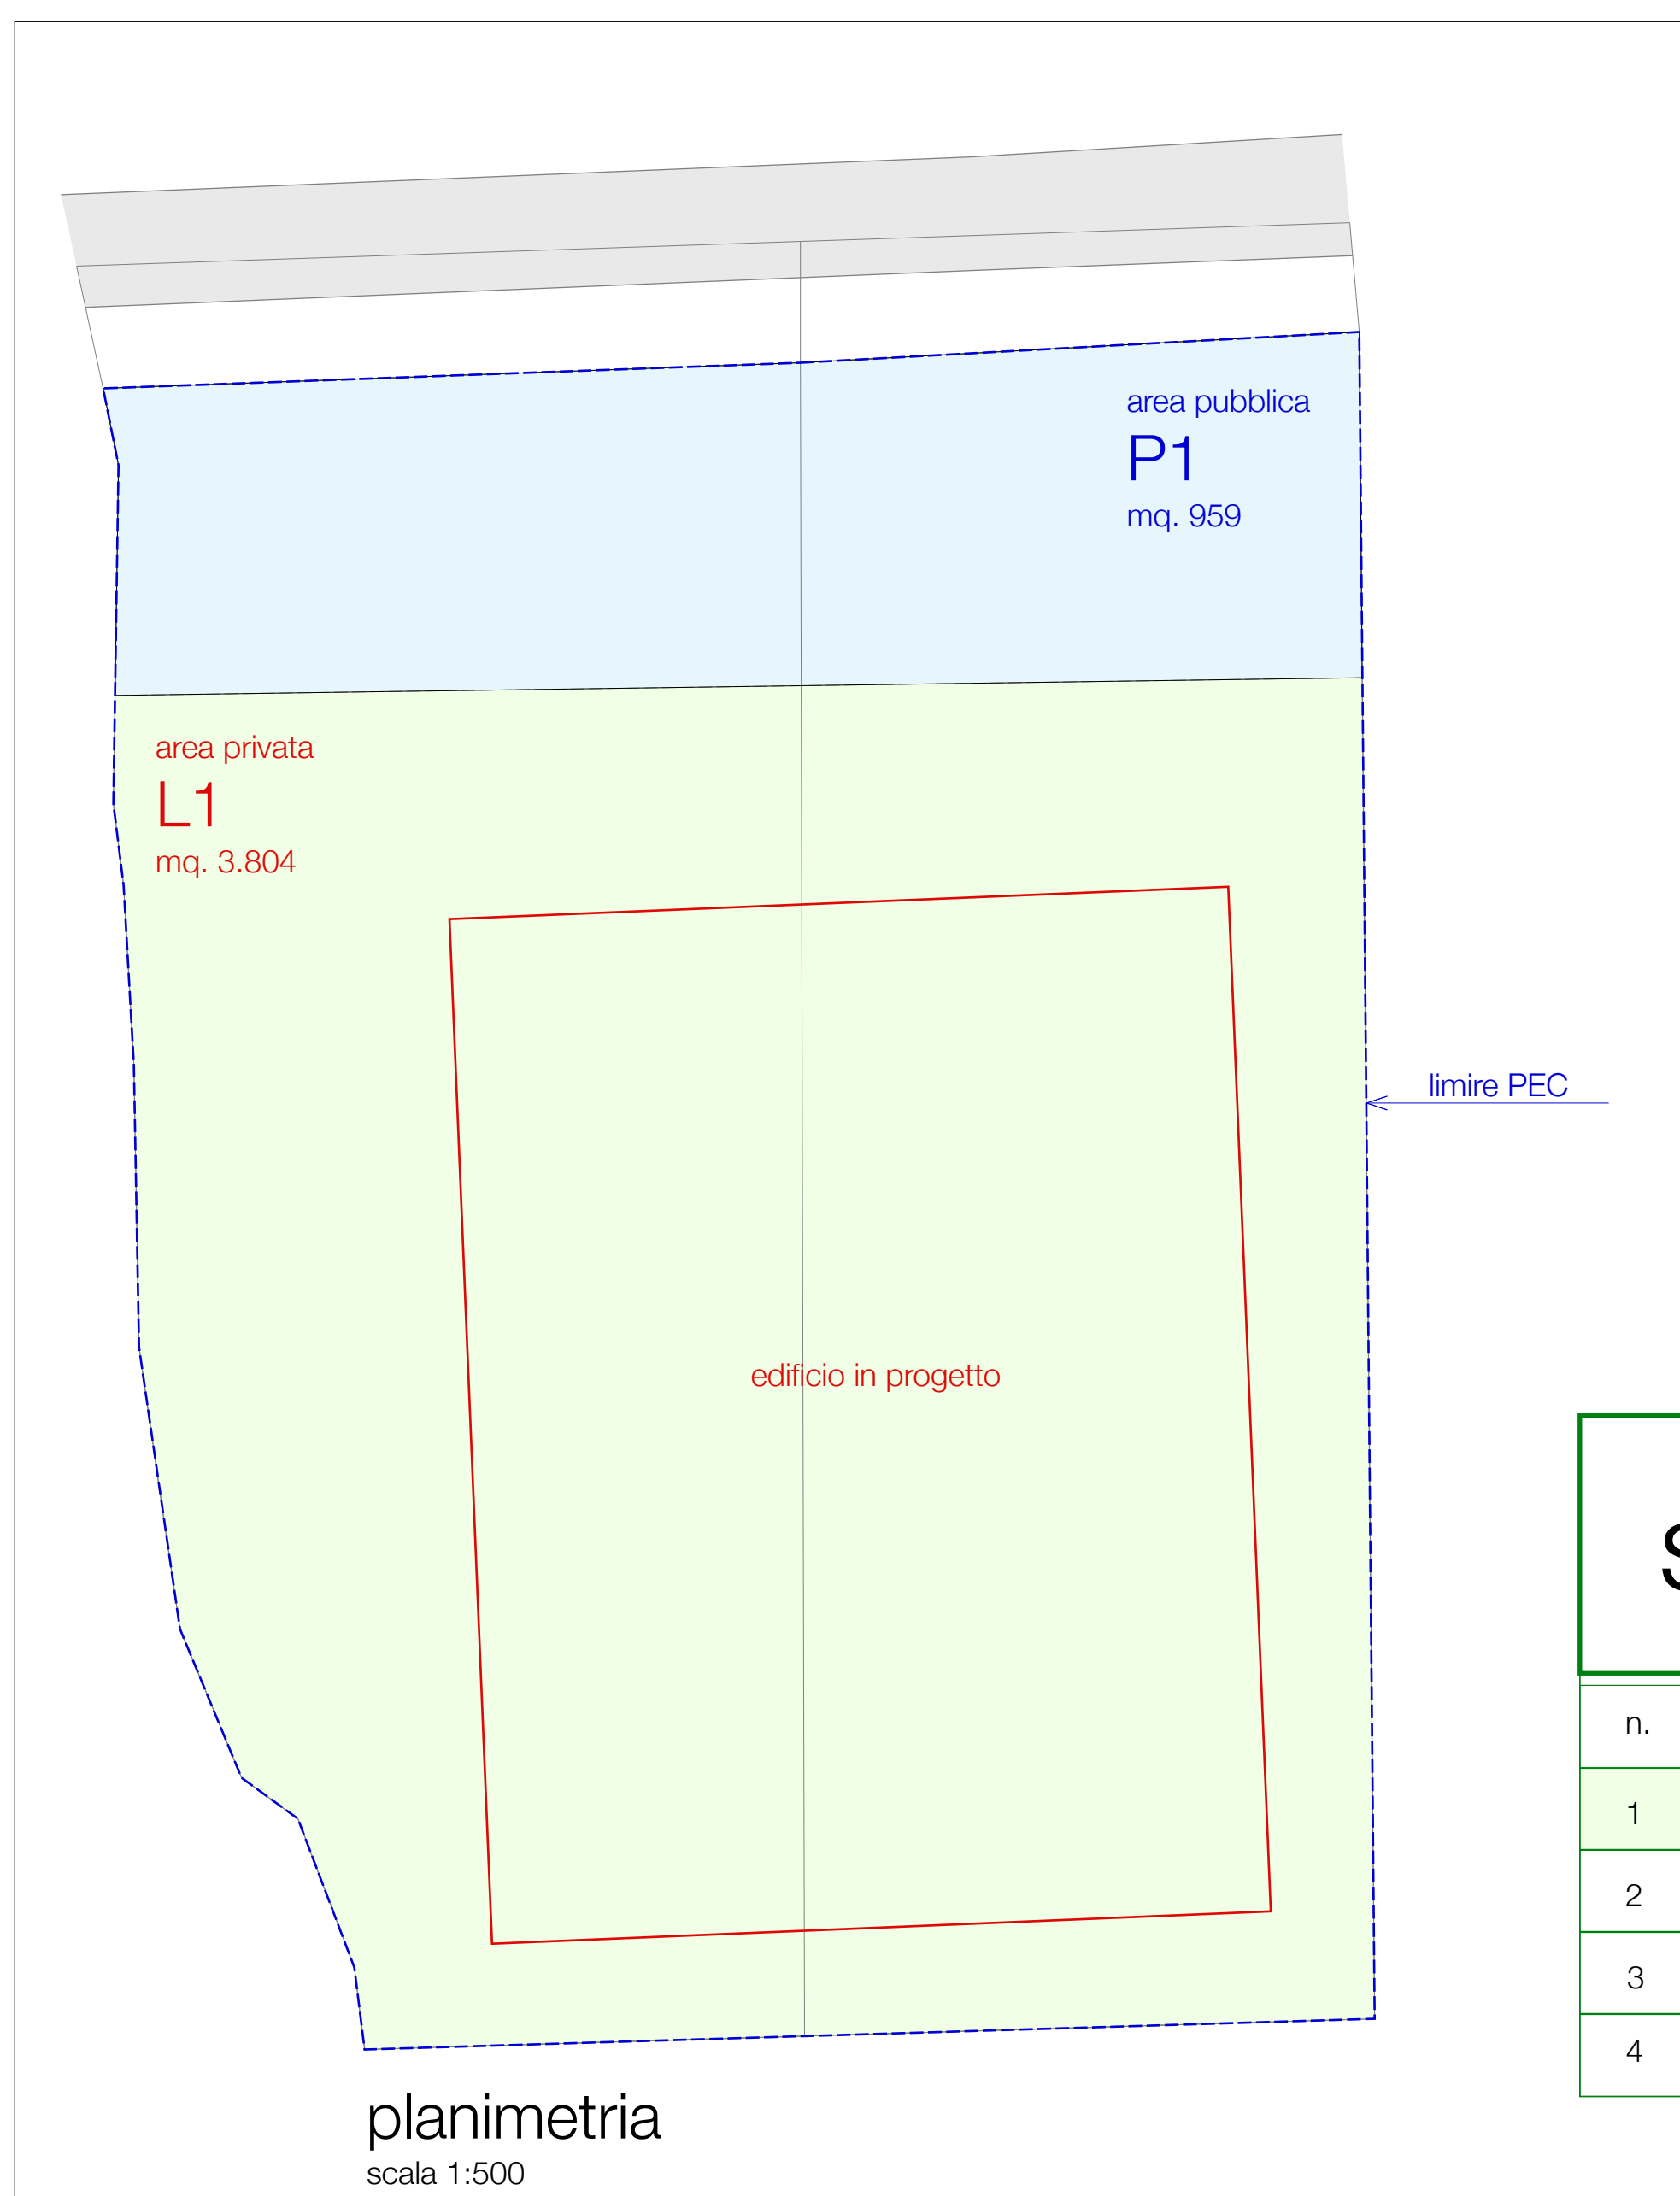

spazi pubblici e privati				
n.	sigla	descrizione	superficie	note
1	L1	lotto edificabile	mq.3.804	area privata
2	totale Ln		mq.3.804	
3	P1	spazi per servizi pubblici	mq.959	area pubblica
4	St	superficie territoriale p.e.c.	mq.4.763	