



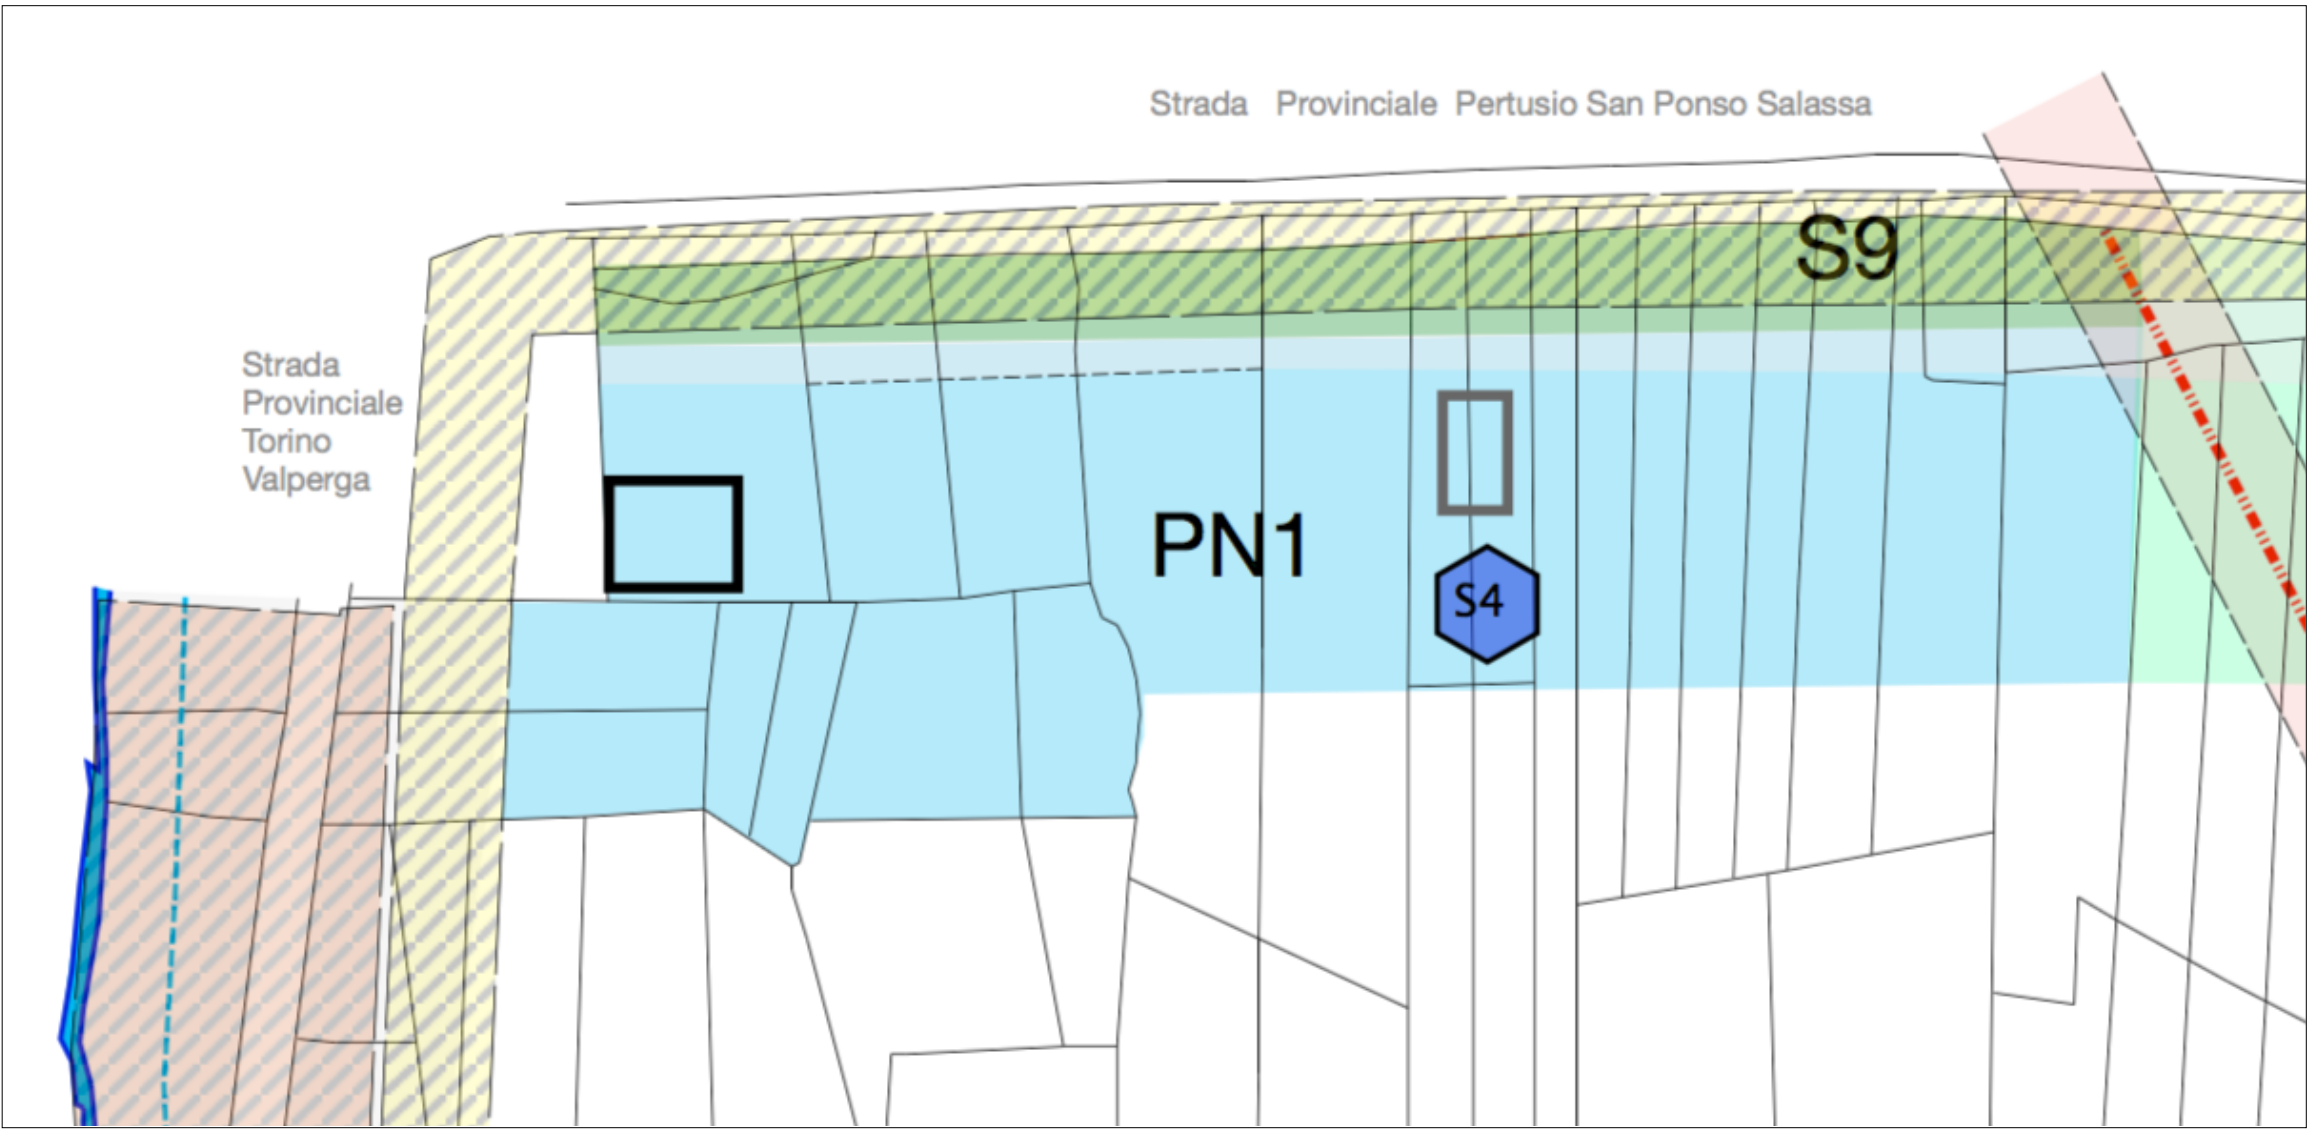

estratto PRGC - comune di San Ponso
area PN1 - area produttiva nuovo impianto
scala 1:2000

LUCA
GECCO
ARCHITETTO

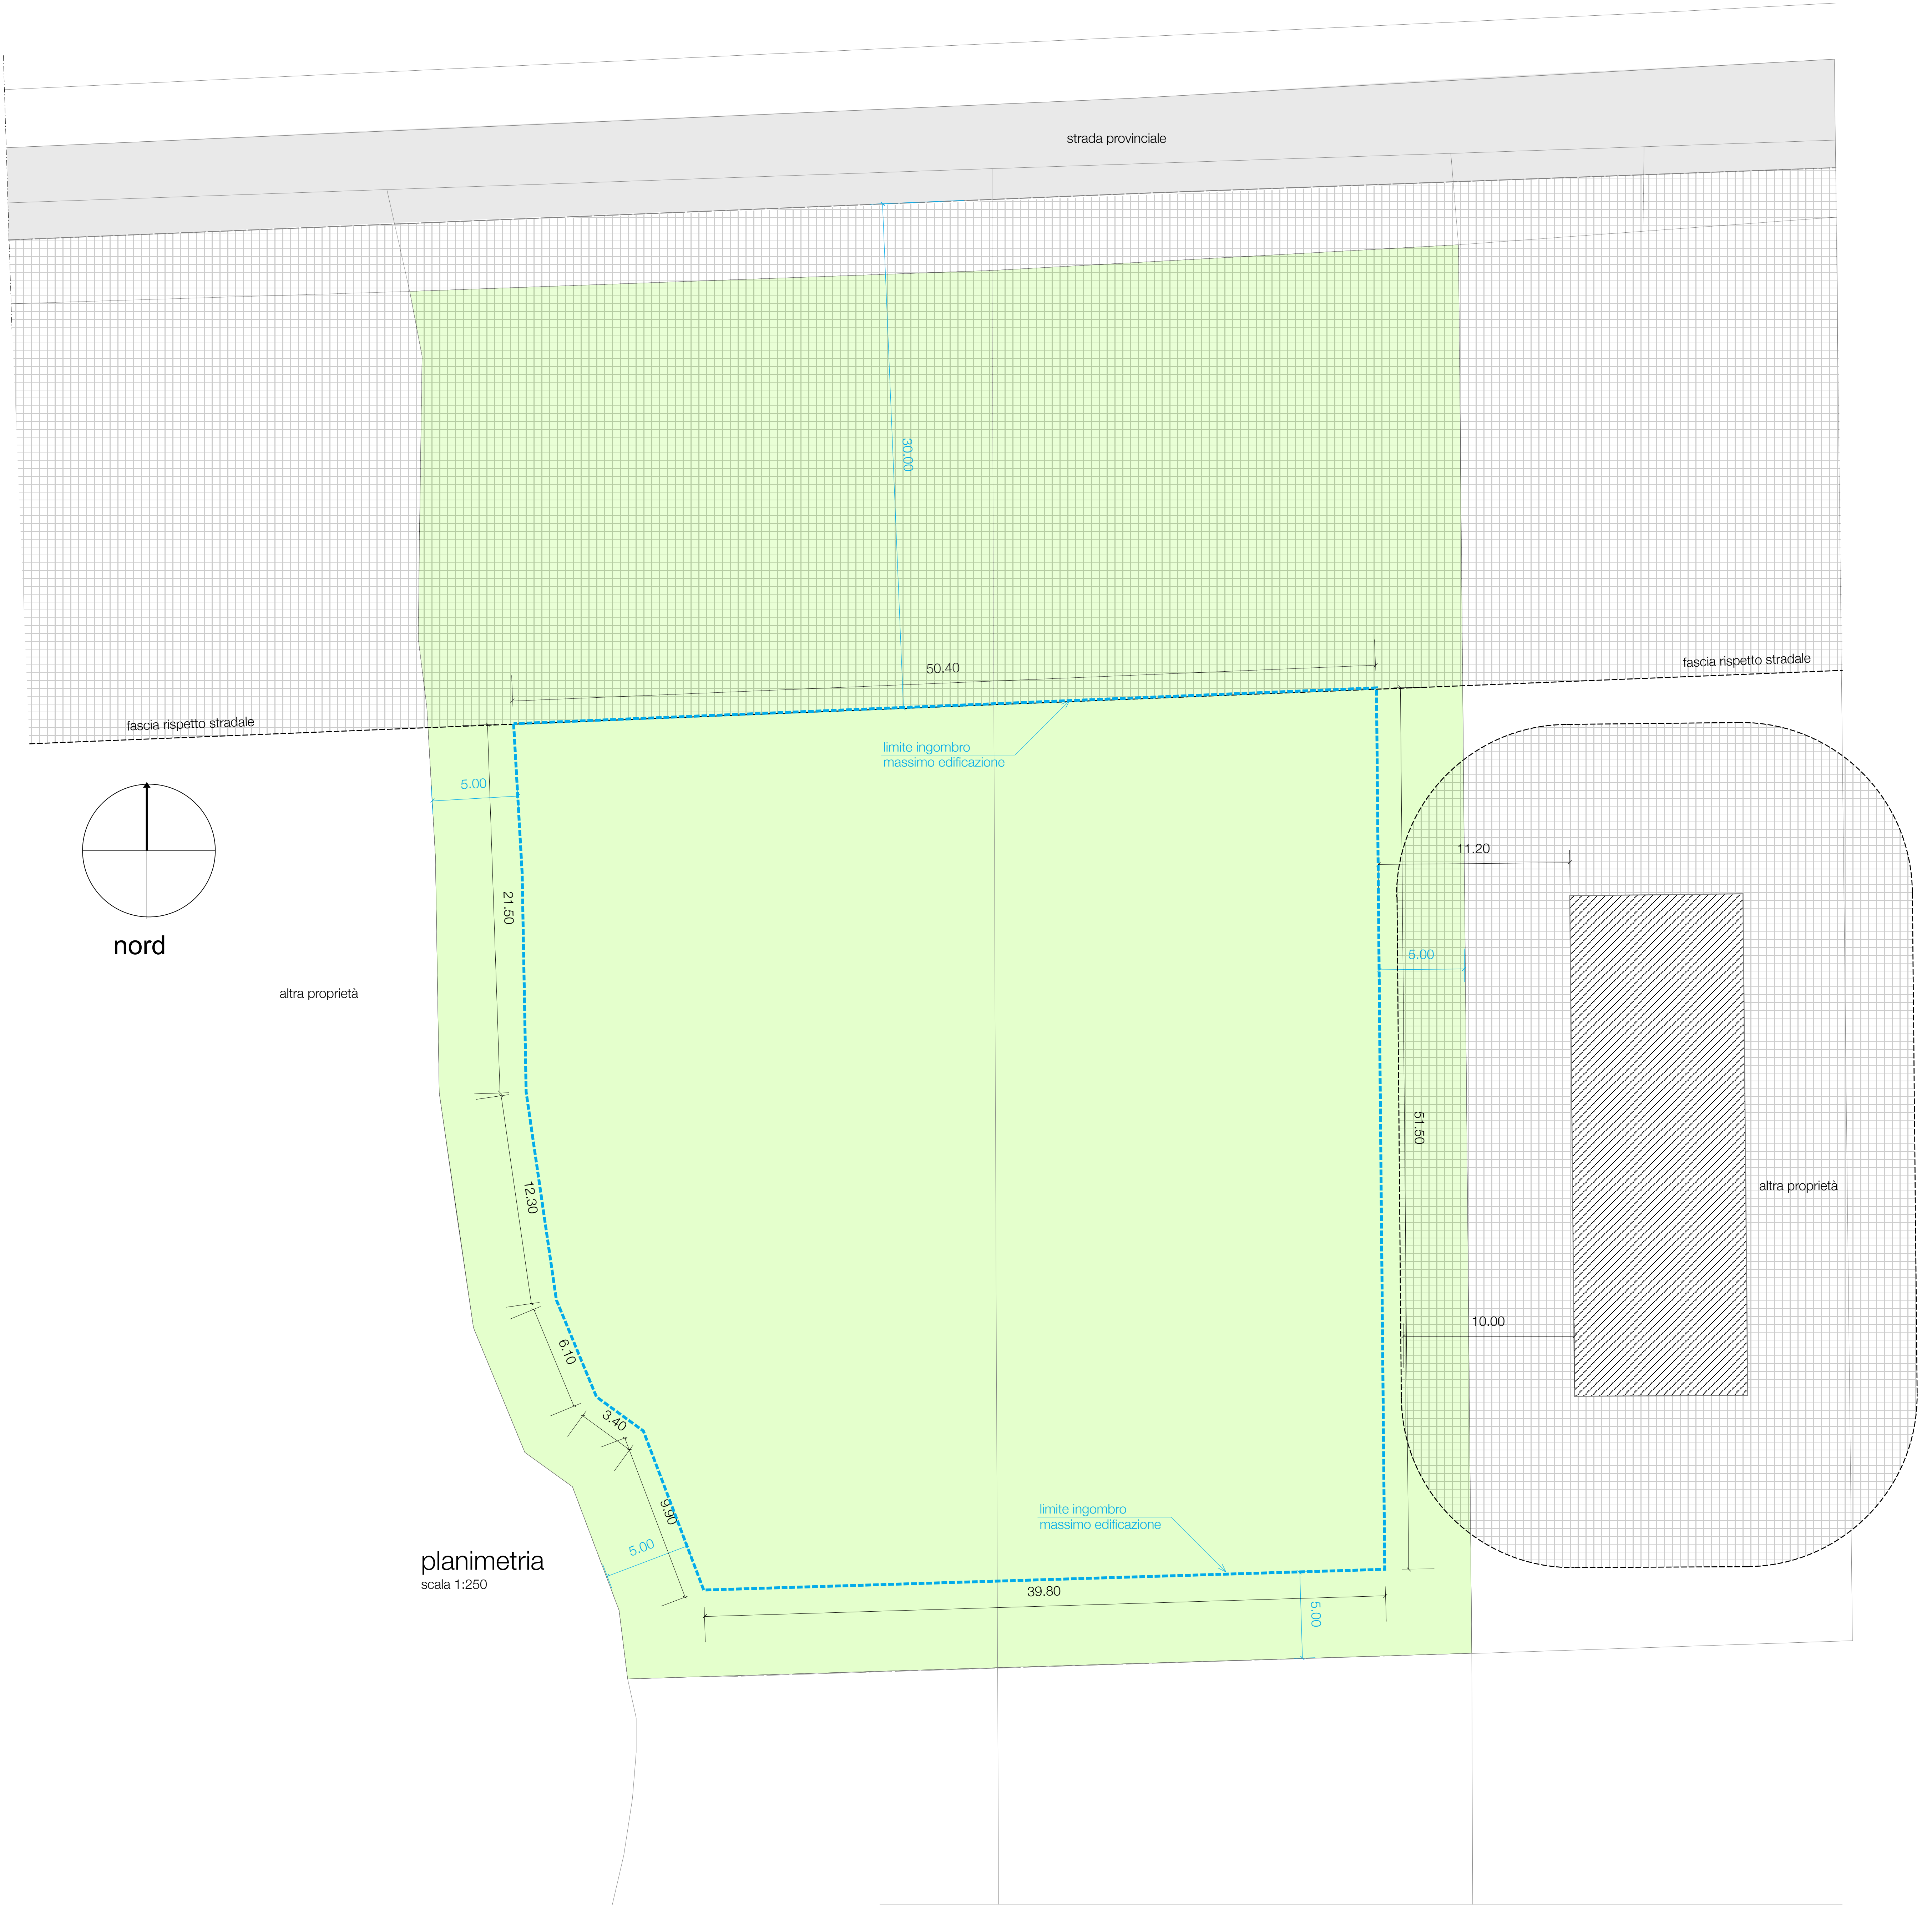

PIANO ESECUTIVO CONVENZIONATO

PN1

Arch. Luca Gecco

via -Villa n. 7 - 10080 Prascorsano (To) * tel. 346-0645382

p.IVA 10487440017 e mail : lucagecco@libero.it

	data	nome	numero 3b	committente GECCO COSTRUZIONI srl
disegnato	02/2018			
controllato				
contr.UNI				

area

PN1

scala
1:500-1:250

oggetto:
PLANIMETRIA DEI VINCOLI

firma